
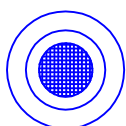


УРБАНИСТИЧКИ ПРОЈЕКАТ

ЗА ИЗГРАДЊУ ПОСЛОВНОГ ПРОСТОРА И МАГАЦИНА
НА К.П.4362, К.О.КИКИНДА


ЛОКАЦИЈА ИЗВОД ИЗ ГП КИКИНДА

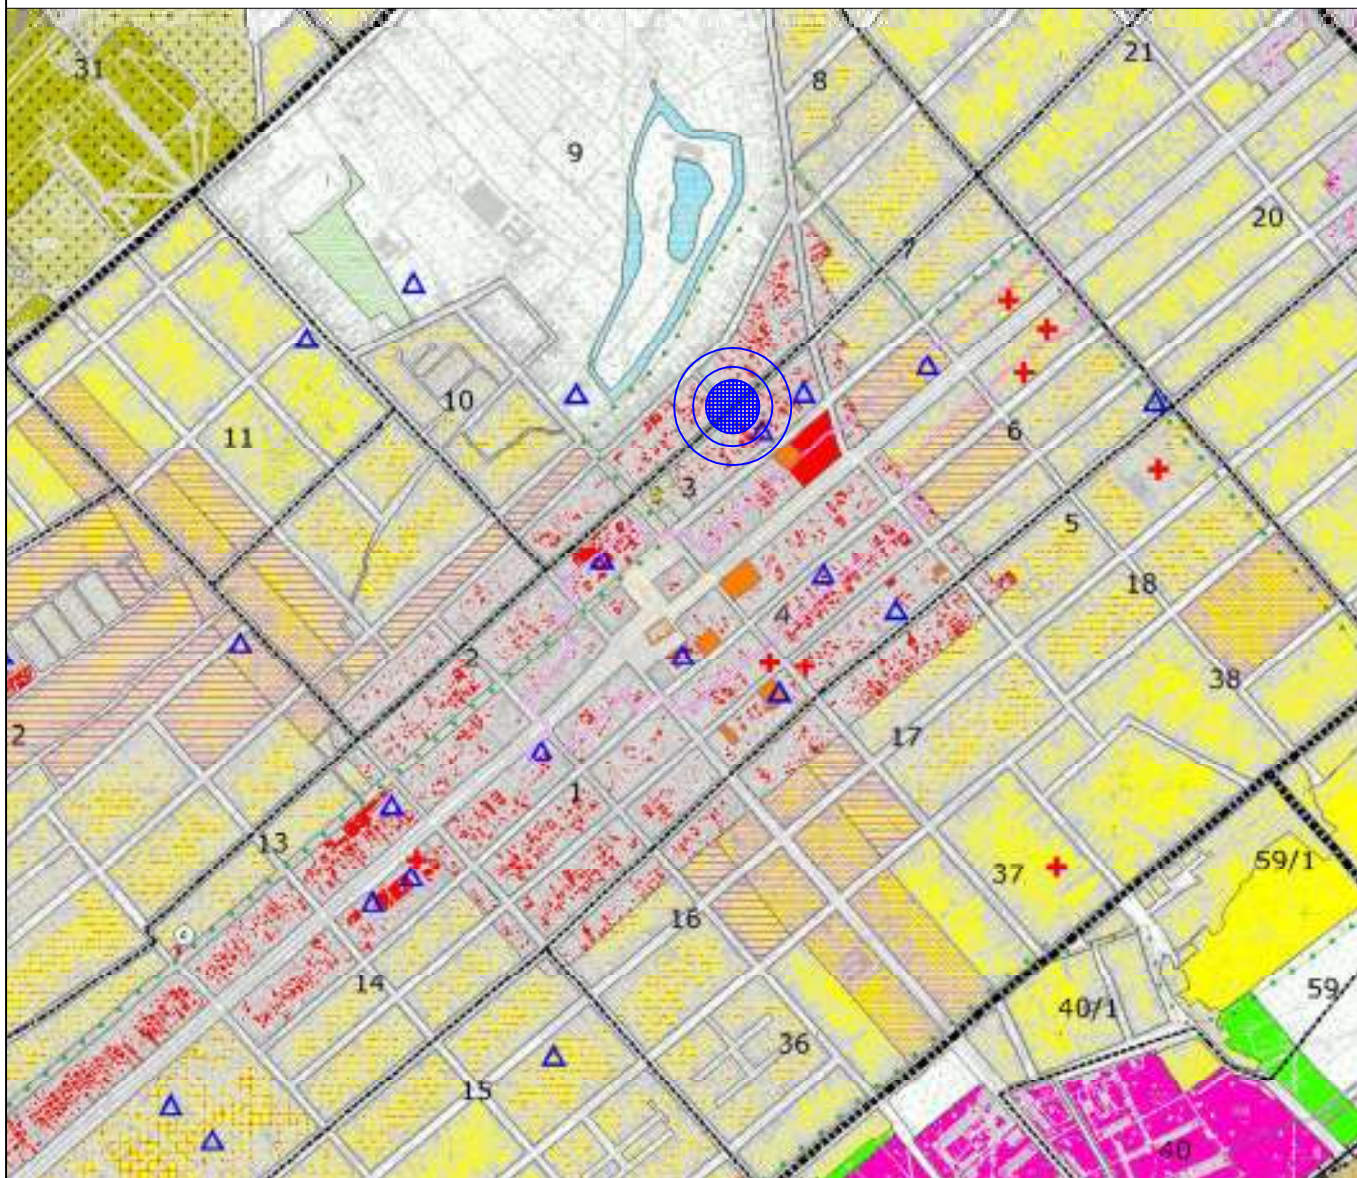

Легенда:
локација катастарске парцеле број 4362

ПРЕОВЛАЂУЈУЋА НАМЕНА ПРОСТОРА СА ПОДЕЛОМ НА ФУНКЦИОНАЛНЕ ЦЕЛИНЕ (ЗОНЕ)	
ЗЕМЉИШТЕ У ГРАНИЦИ ГРАЂЕВИНСКОГ РЕОНА	
ЦЕНТРАЛНЕ АКТИВНОСТИ	
	ЗОНА ГРАДСКИХ ЦЕНТРА
	ПРОСТОРНО КУЛТУРНО ИСТОРИЈСКА ЦЕЛНА СА ЗАШТИЉЕНОМ ОКОЛИНОМ ЦЕНТРА КИКИНДЕ
САОБРАЋАЈ	
	ГЛАВНА НАСЕЉСКА САОБРАЋАЈНИЦА
	САБИРНА САОБРАЋАЈНИЦА
	ПРИСТУПНЕ УЛИЦЕ И ТРГОВИ


КИКИНДА

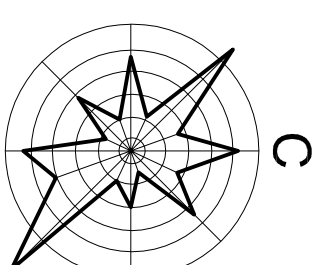

УРБАНИСТИЧКИ ПРОЈЕКАТ УП-0306/2015 ЗА ИЗГРАДЊУ ПОСЛОВНОГ ПРОСТОРА И МАГАЦИНА НА К.П.4362, К.О.КИКИНДА

ПОСТОЈЕЋЕ СТАЊЕ СА ПРИКАЗОМ КОМУНАЛНЕ ИНФРАСТРУКТУРЕ


НАРУЧИЛАЦ	д.о.о. "АГРОТИМ-РНАРМ" Башаид		
ОБРАЂИВАЧ	"NEW HOME ПРОЈЕКТ" КИКИНДА		
ОДГОВОРНИ УРБАНИСТА	Лидија Новковић Србљин, диплг.инж.арх.	УРБАНИСТИЧКИ ПРОЈЕКАТ ЗА ИЗГРАДЊУ ПОСЛОВНОГ ПРОСТОРА И МАГАЦИНА НА К.П.4362, К.О.КИКИНДА	
САРАДНИК	Јелена Васић, диплг.инж.арх.	ПОСТОЈЕЋЕ СТАЊЕ СА ПРИКАЗОМ КОМУНАЛНЕ ИНФРАСТРУКТУРЕ	
МАСШТАБ	Р 1:500	Јул 2015.	лист број 2

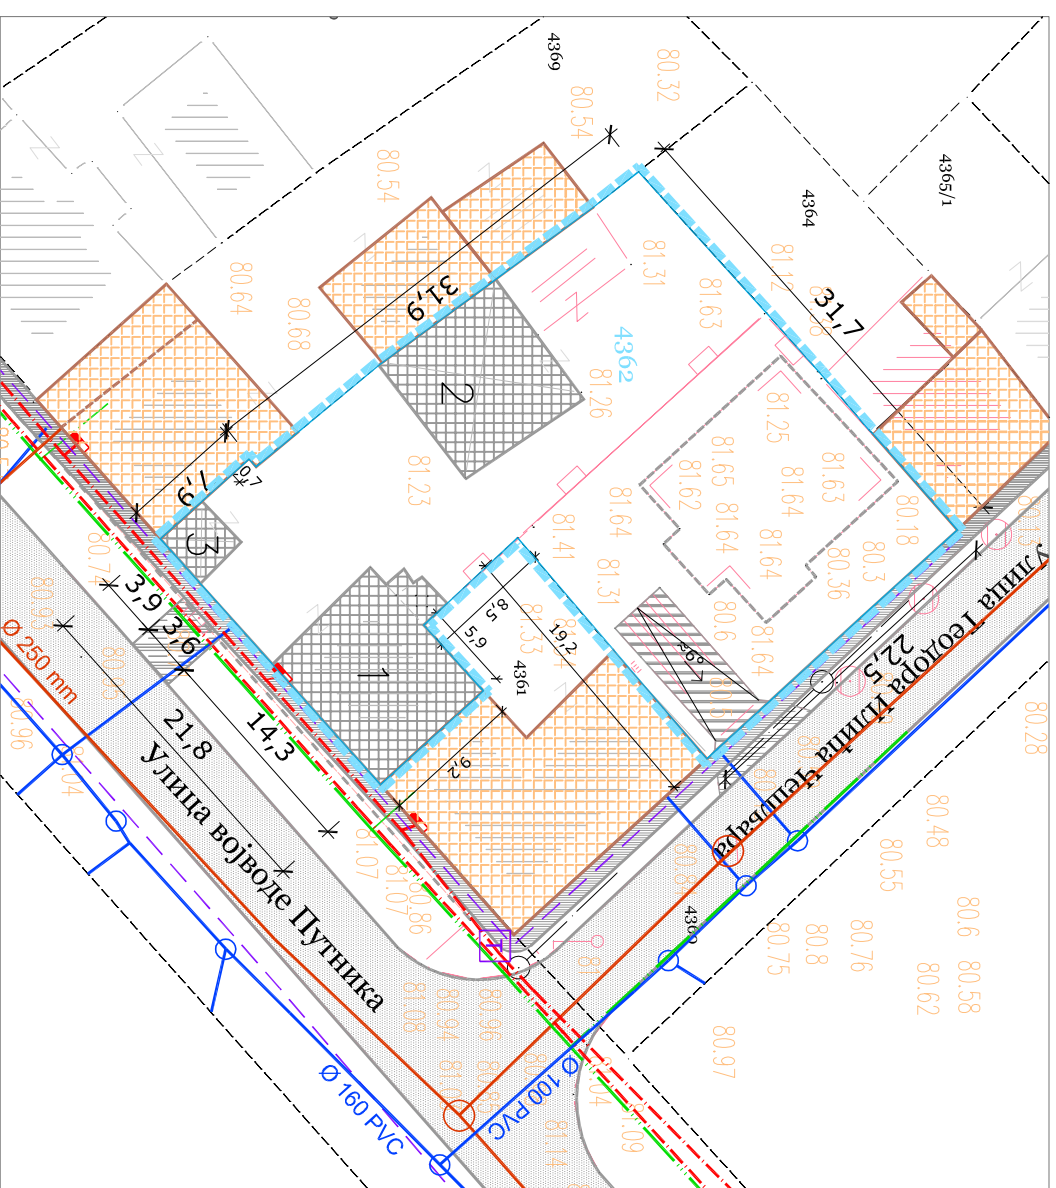

ЛЕГЕНДА


	- граница простора обухваћеног Пројектом		- водовод
	- катастарско-топографски план		- фекална канализација
	- границе парцела		- електроинсталација
	- број парцеле		- дистрибутивни гасовод
	- саобраћајнице и платони		- ТТ инсталације
	- колски прилаз		- кишна канализација
	- рампа		
	- укњижени објекти на к.п.4362		
	- темељи		
	- стамбени објекат		
	- помоћни објекат		
	- објекти на суседним парцелама		
	- оградни зид		

КИКИНДА

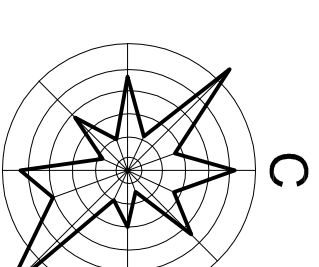

УРБАНИСТИЧКИ ПРОЈЕКАТ УП-0306/2015 ЗА ИЗГРАДЊУ ПОСЛОВНОГ ПРОСТОРА И МАГАЦИНА НА К.П.4362, К.О.КИКИНДА


ДИСПОЗИЦИЈА, РЕГУЛАЦИЈА И НИВЕЛАЦИЈА

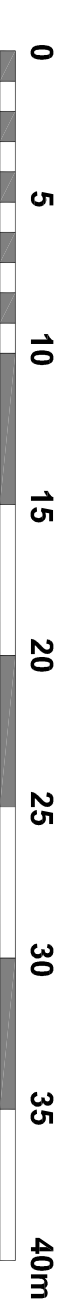


НАРУЧИЛАЦ	Д.о.о. "АГРОТИМ-РНАРМ" Башкид		
ОБРАЂИВАЧ	"NEW HOME ПРОЈЕСТ" КИКИНДА		
Одговорни урбаниста	ЛИДИЈА НОВАКОВИЋ СРБЉИН, дипл.инж.арх.	УРБАНИСТИЧКИ ПРОЈЕКАТ ЗА ИЗГРАДЊУ ПОСЛОВНОГ ПРОСТОРА И МАГАЦИНА НА К.П.4362, К.О.КИКИНДА	ДИСПОЗИЦИЈА, РЕГУЛАЦИЈА И НИВЕЛАЦИЈА СА САОБРАЂАЈНОМ И КОМПЛАНОМ ИНФРАСТРУКТУРОМ
сарадник	Јелена Васић, дипл.инж.арх.		
Р 1:250	Јул 2015.	лист број 3	

ЛЕГЕНДА

- граница простора обухваћеног Пројектом
- катастарско-топографски план
- границе парцела
- број парцеле
- планирани објекти на к.п. 4362
- регулациона линија
- грађевинска линија
- пословни објекат
- магацин
- пешачки улаз
- колски улаз
- објекти на суседним парцелама
- тротоар
- колски прилаз
- саобраћајне и манипулативне површине
- паркинг простор
- простор за смеће
- зеленило

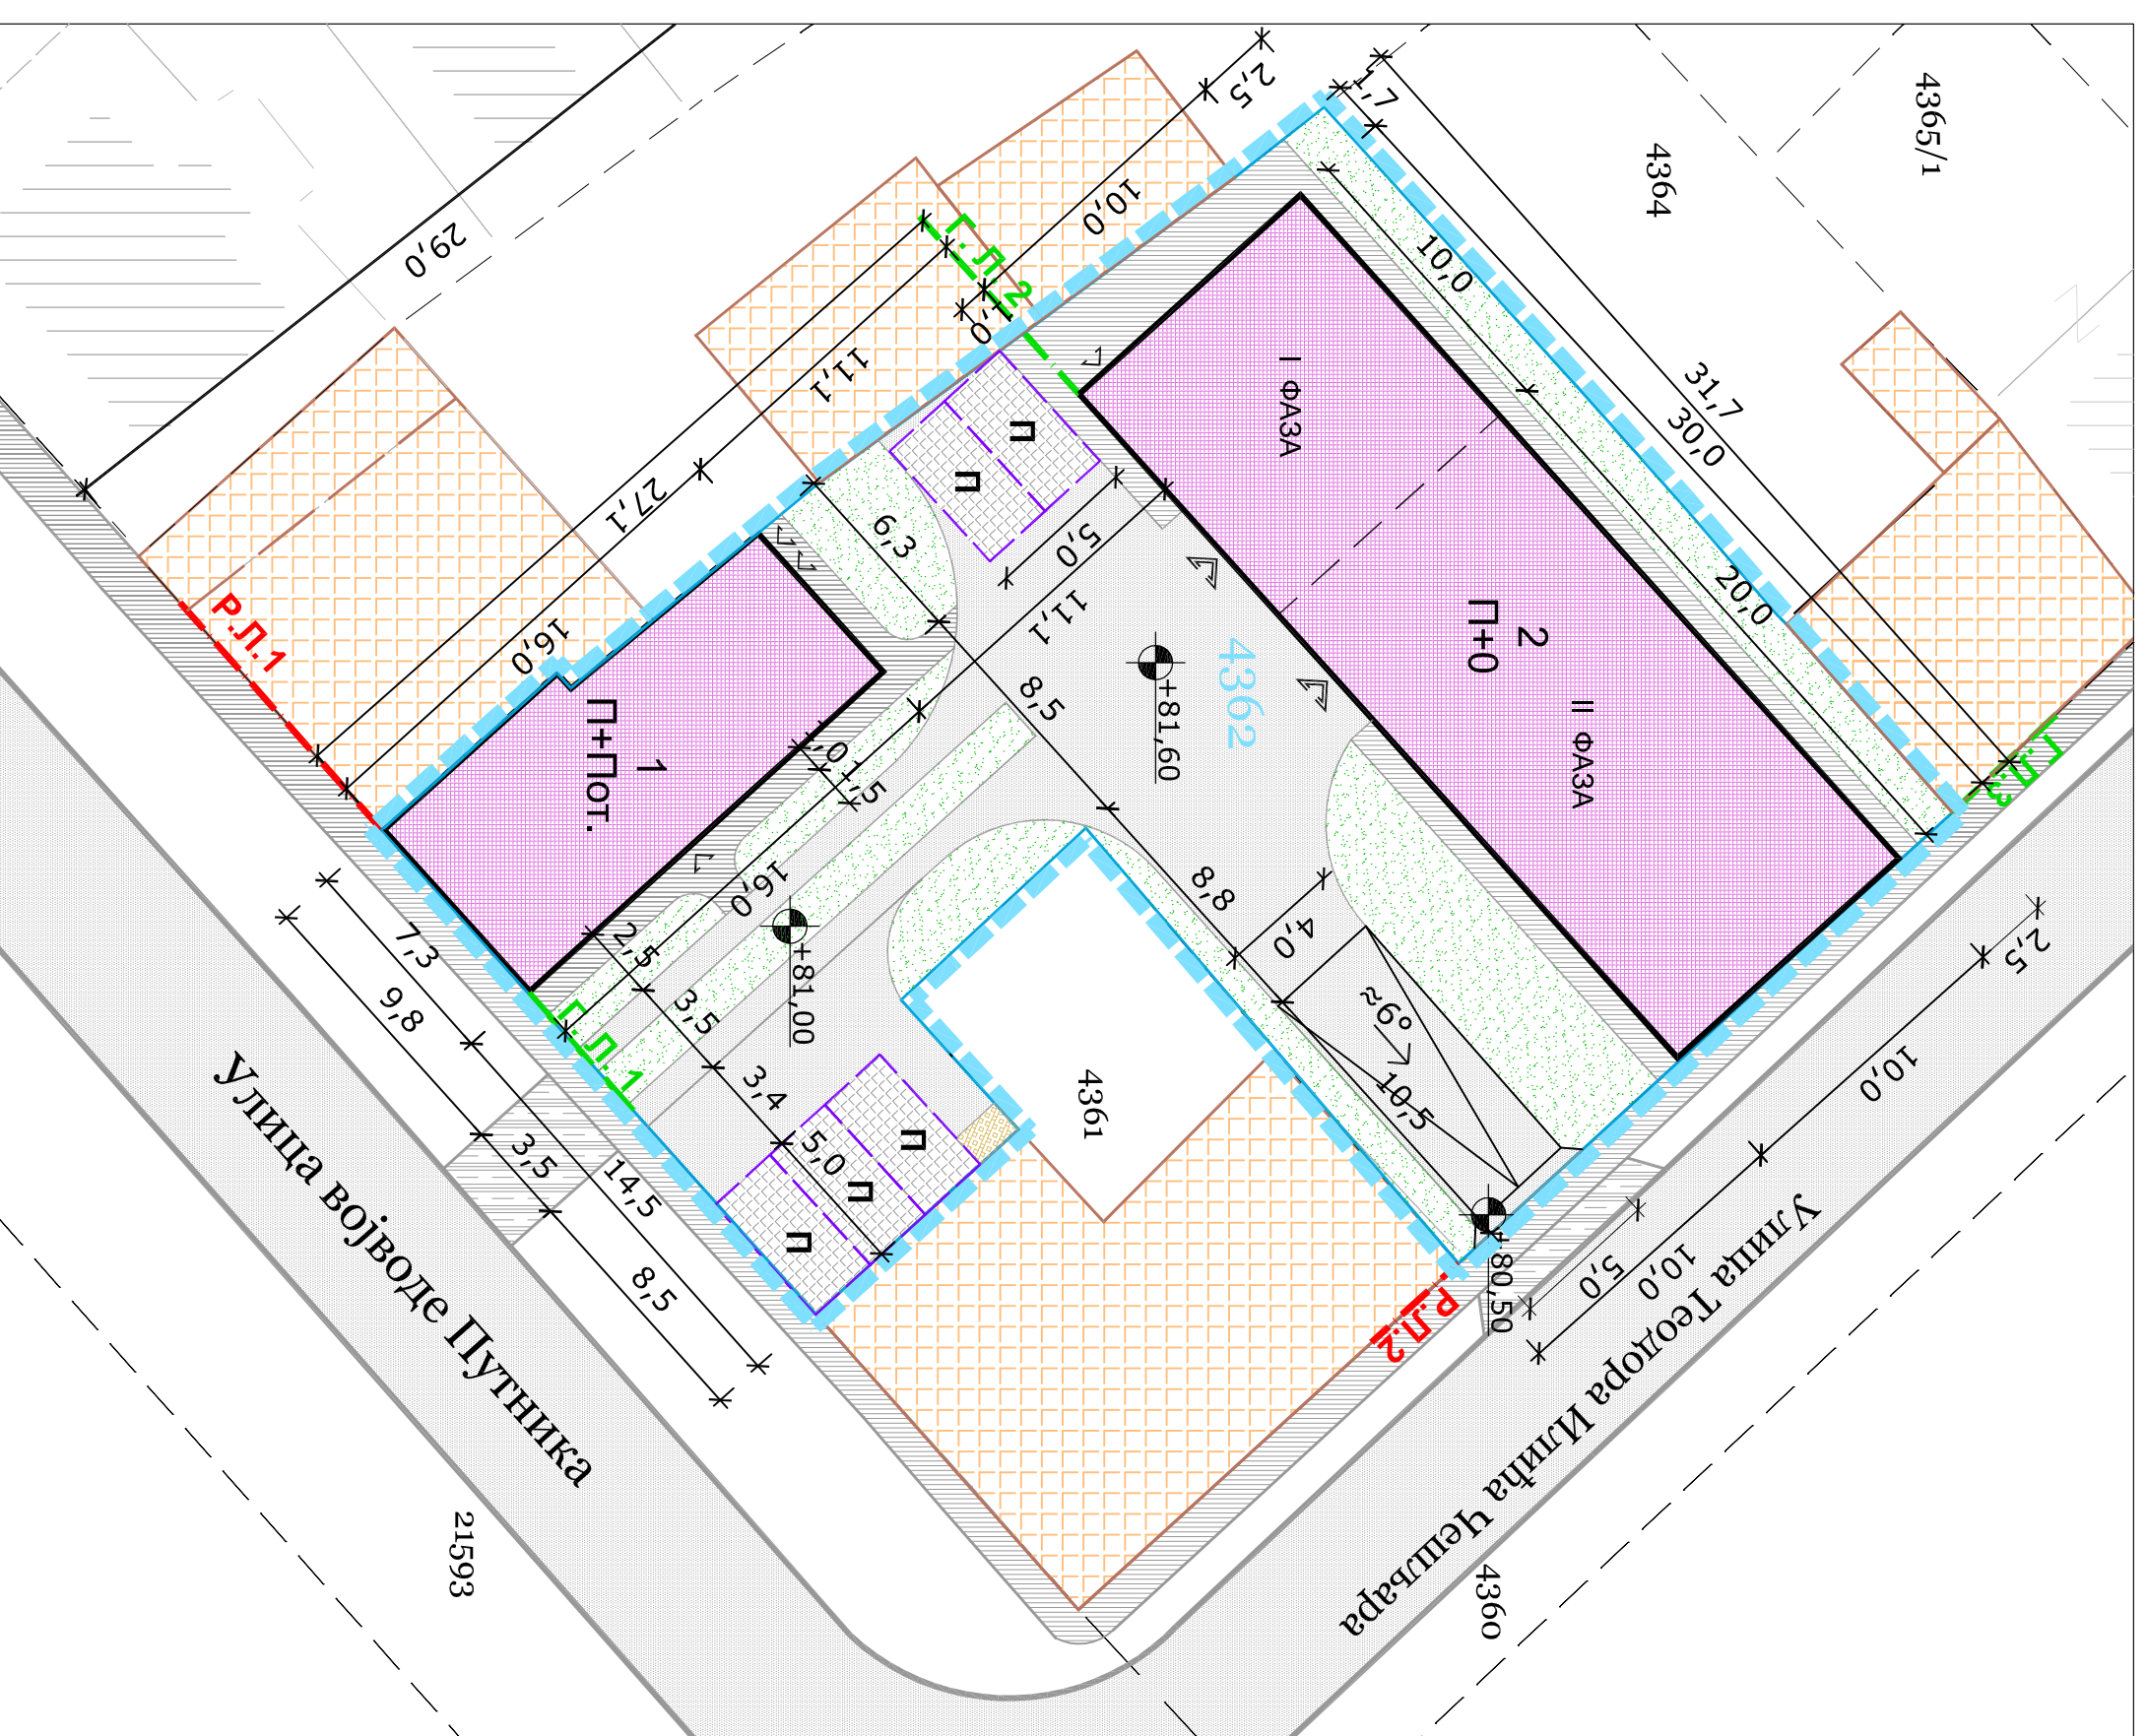


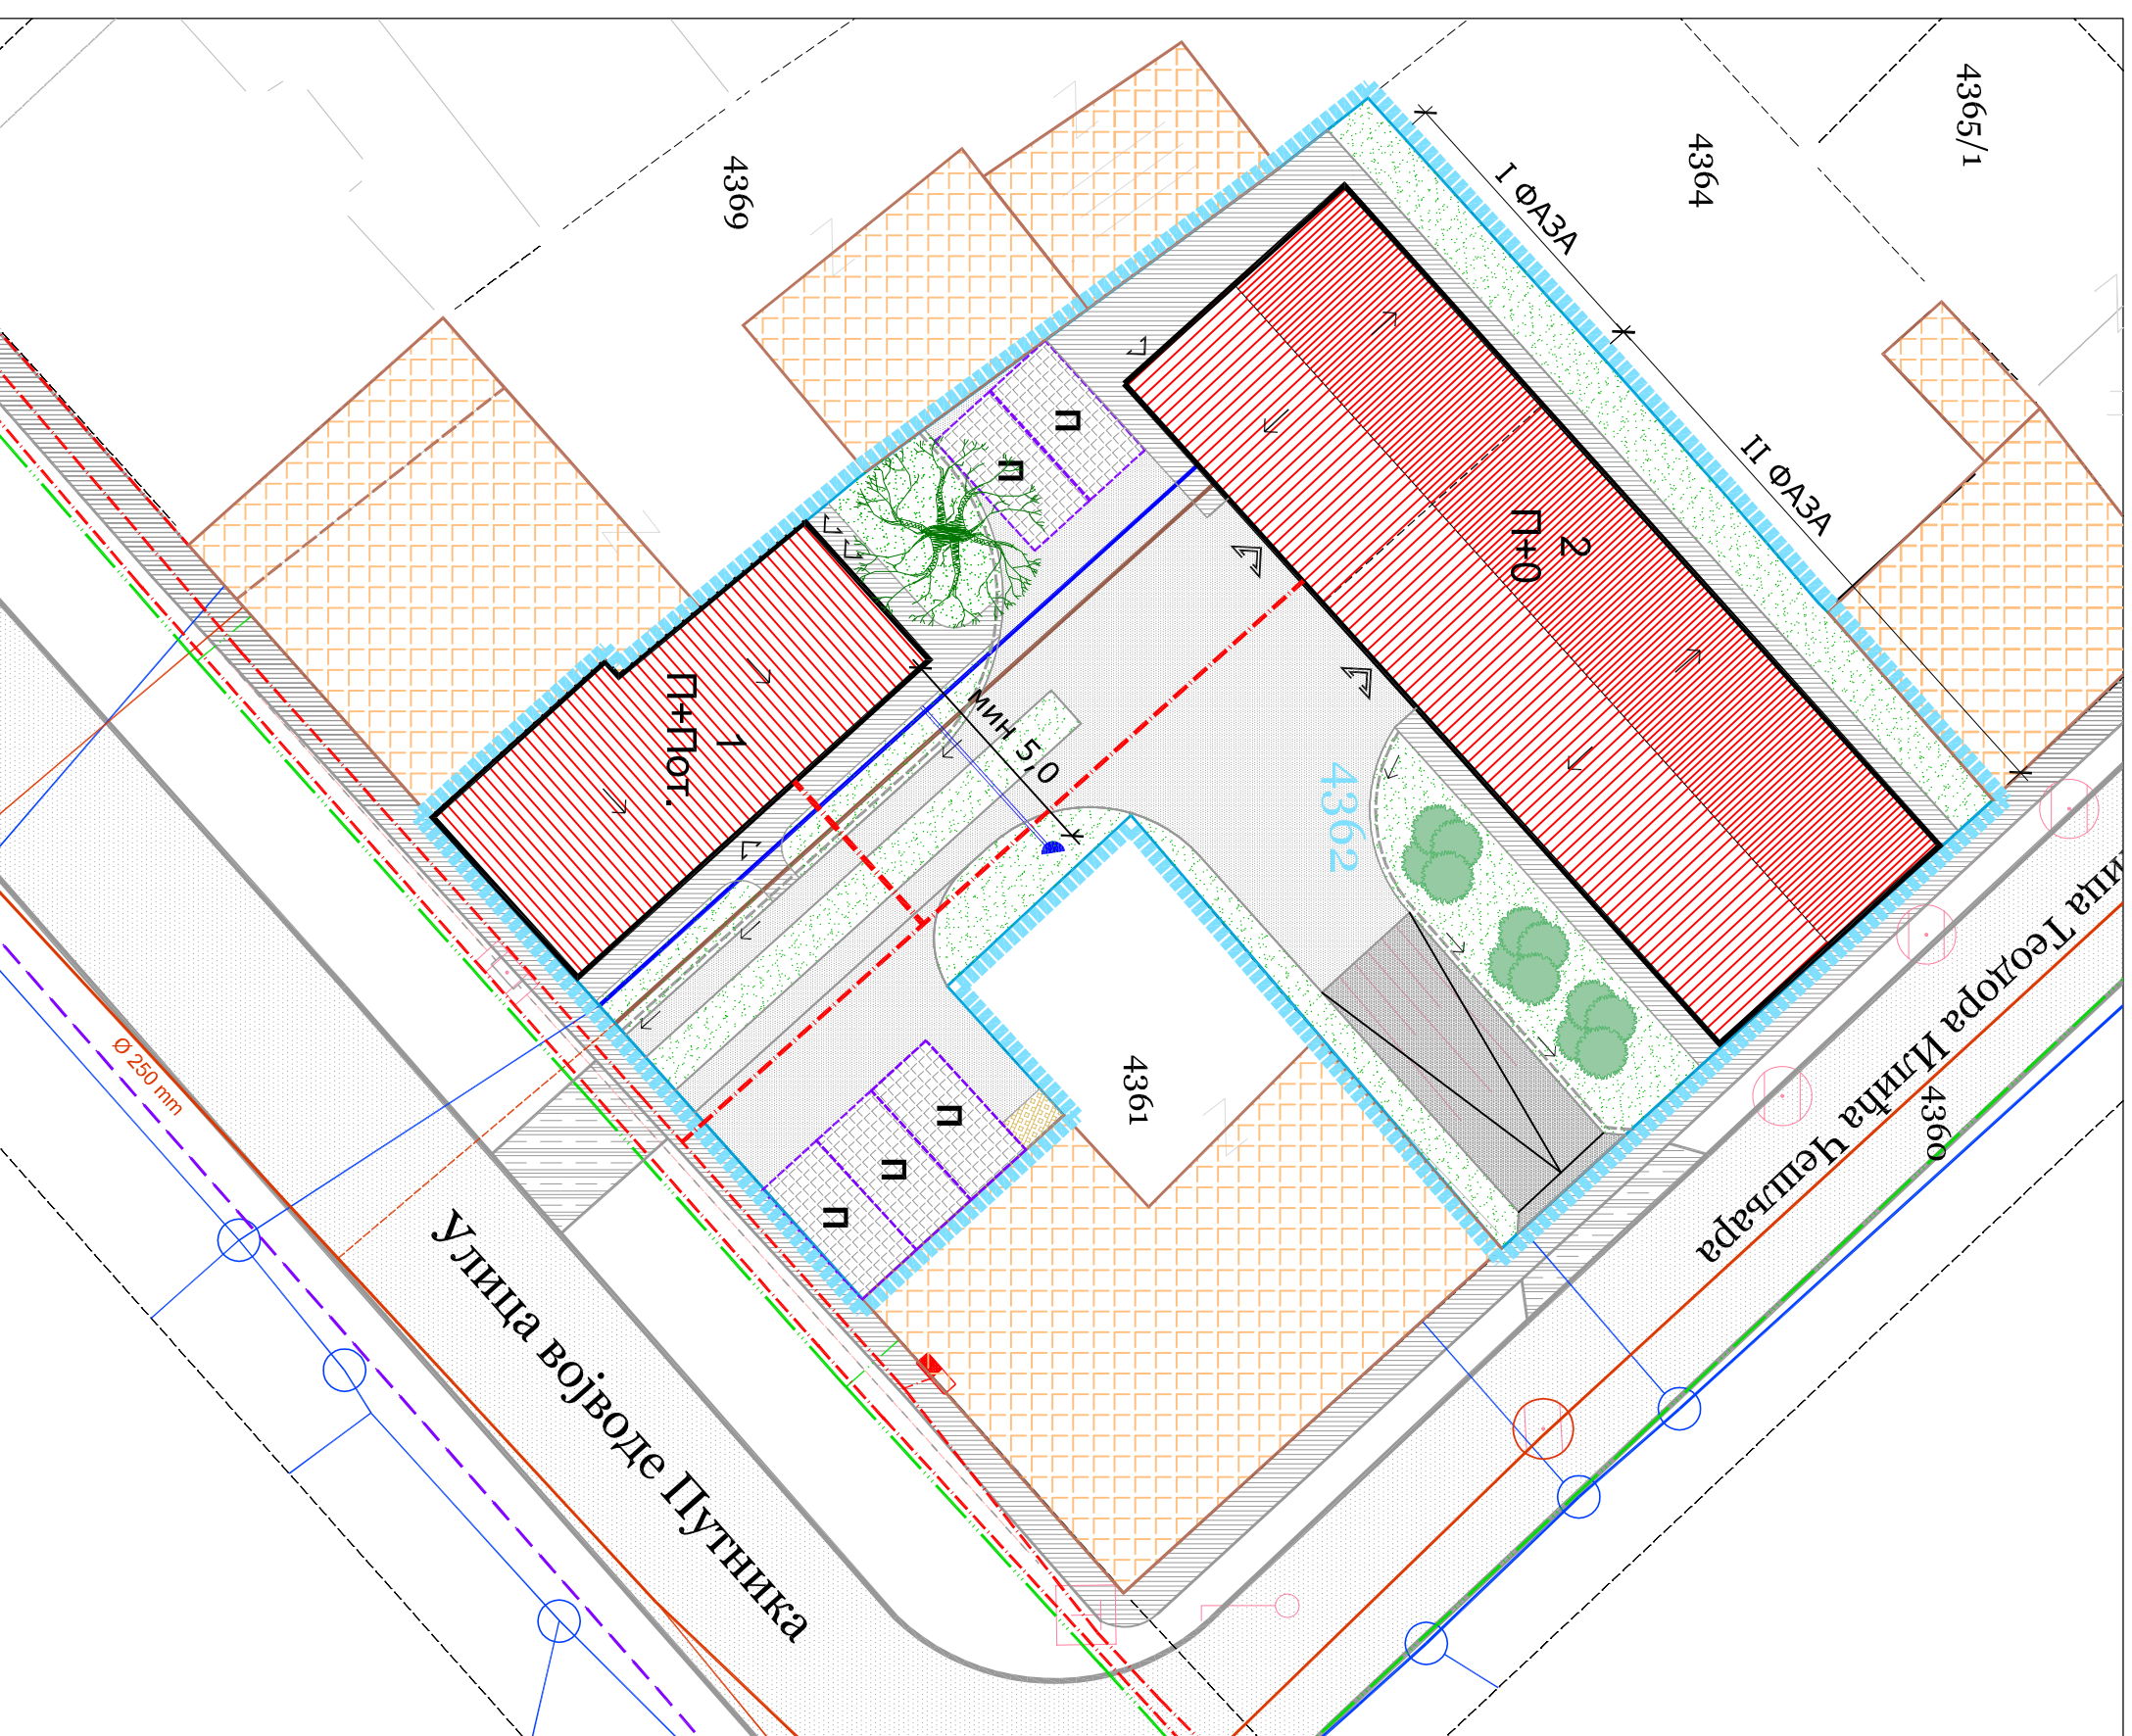

Л Е Г Е Н Д А


- граница простора обухваћеног Пројектом
 - катастарско-топографски план
 - границе парцеле
 - број парцеле
 - планирани објекти на к.п. 4369
 - пословни објекат
 - магацин
 - пешачки улаз
 - колски улаз
 - објекти на суседним парцелама
 - тротоар
 - колски прилаз
 - саобраћајне (колско-пешачке) и манипулативне површине
 - паркинг простор
 - простор за смеће
 - трава
 - жбунасто растиње
 - лишћар
- ИНФРАСТРУКТУРА НА ЈАВНИМ ПОВРШИНАМА**
- водовод
 - фекална канализација
 - електроинсталација
 - дистрибутивни гасовод
 - ТТ инсталације
 - кишна канализација
- ИНФРАСТРУКТУРА НА ПАРЦЕЛИ**
- водовод
 - хидрант и хидрантска мрежа
 - фекална канализација
 - електроинсталација
 - ригола за одводњавање атмосферске воде

КИКИНДА

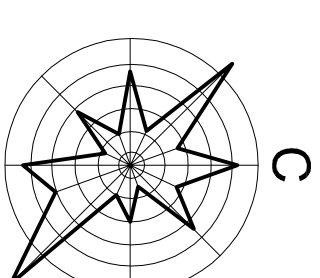

УРБАНИСТИЧКИ ПРОЈЕКАТ УП-03006/2015 ЗА ИЗГРАДЊУ ПОСЛОВНОГ ПРОСТОРА И МАГАЦИНА НА К.П.4362, К.О.КИКИНДА

ПАРТЕРНО УРЕЂЕЊЕ СА ПЛАНИРАНИМ ИНФРАСТРУКТУРНИМ ПРИКЉУЧЦИМА

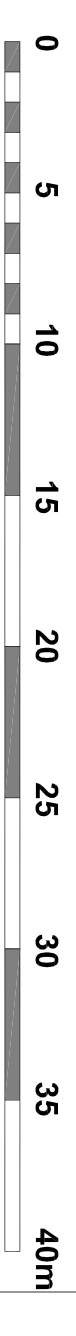

НАРУЧИЛАЦ	Д.о.о. "АГРОТИМ-РНАКМ" Башаид		
ОБРАЂИВАЧ	"NEW HOME ПРОЈЕСТ" КИКИНДА		
ОДГОВОРНИ УРБАНИСТА	Лидија Новаковић Србљин, диплг.инж.арх.	УРБАНИСТИЧКИ ПРОЈЕКАТ ЗА ИЗГРАДЊУ ПОСЛОВНОГ ПРОСТОРА И МАГАЦИНА НА К.П.4362, К.О.КИКИНДА	
САРАДНИК	Јелена Васић, диплг.инж.арх.	ПАРТЕРНО УРЕЂЕЊЕ СА ПЛАНИРАНИМ ИНФРАСТРУКТУРНИМ ПРИКЉУЧЦИМА	
Р 1:250	Јул 2015.	лист број 4	