
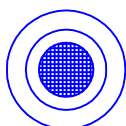


УРБАНИСТИЧКИ ПРОЈЕКАТ У-27/15

ЗА РЕКОНСТРУКЦИЈУ ИЗГРАДЊУ ПОСЛОВНОГ ОБЈЕКТА
НА К.П.6177, К.О.КИКИНДА

ЛОКАЦИЈА ИЗВОД ИЗ ГП КИКИНДА

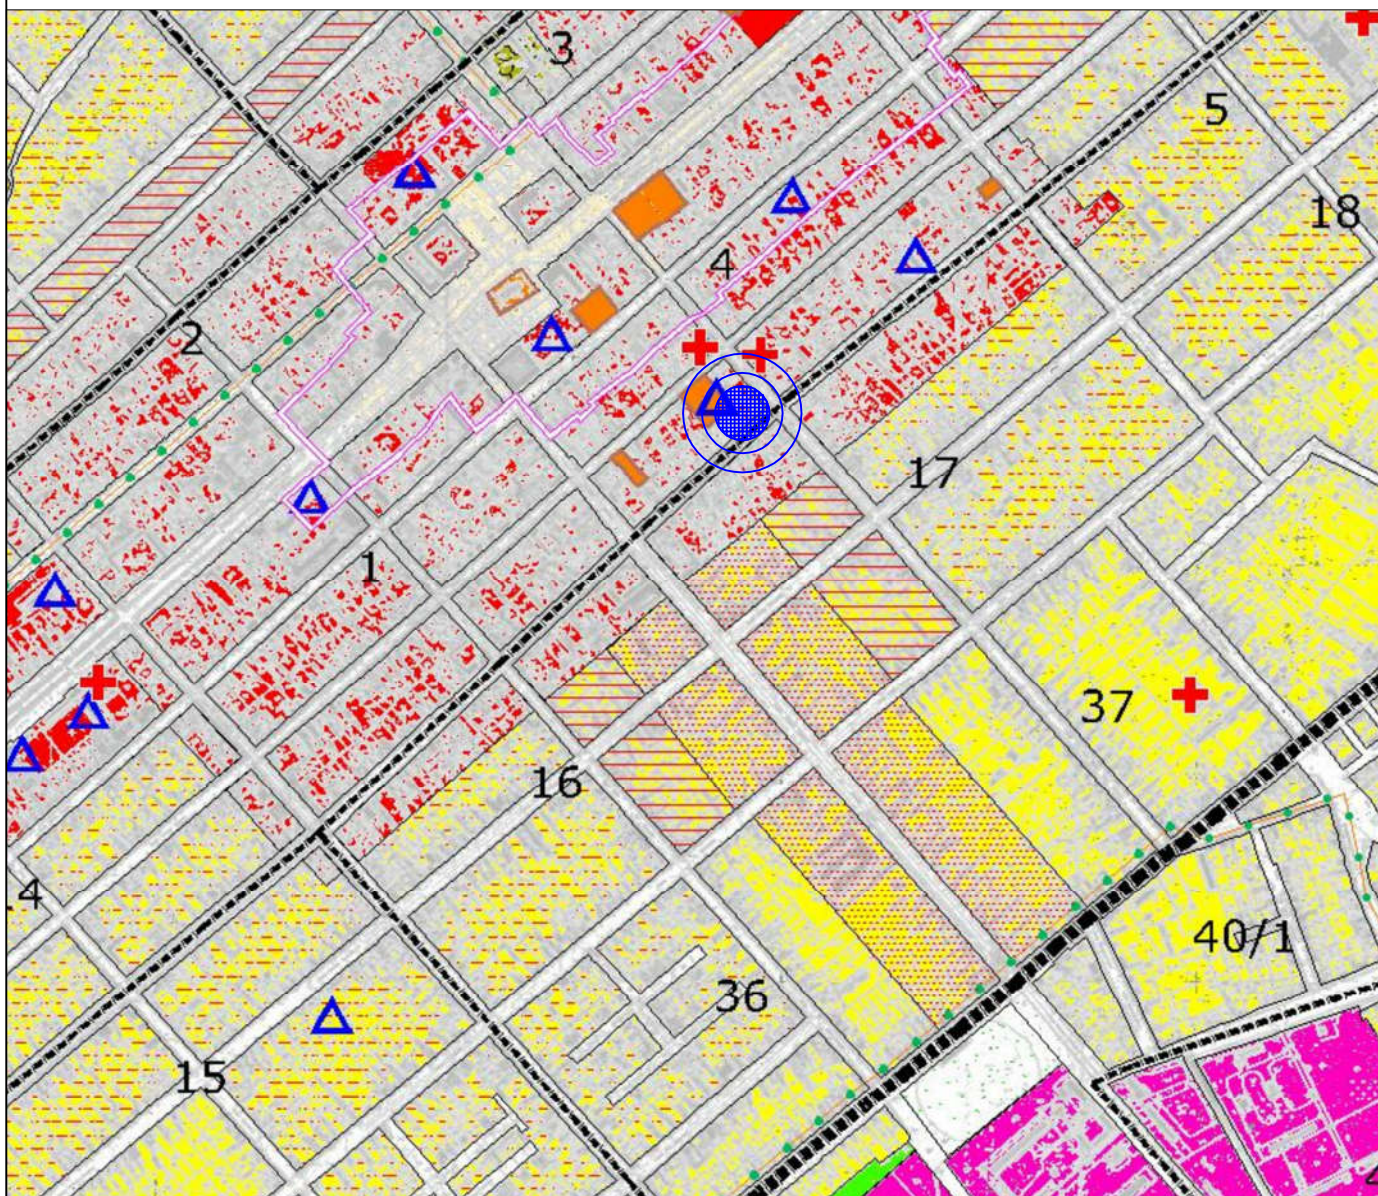

Легенда:


локација катастарске парцеле број 6177


ЦЕНТРАЛНЕ АКТИВНОСТИ

 ЗОНА ГРАДСКИХ ЦЕНТРА

СТАНОВАЊЕ

 ВИШЕПОРОДИЧНО СТАНОВАЊЕ

 МЕШОВИТО СТАНОВАЊЕ



 ПОРОДИЧНО СТАНОВАЊЕ

 ПОРОДИЧНО СТАНОВАЊЕ ГРАДСКОГ ТИПА



DOMUS
CONSTRUCTION

УРБАНИСТИЧКИ ПРОЈЕКАТ У-27/15 ЗА РЕКОНСТРУКЦИЈУ И ДОГРАДЊУ ПОСЛОВНОГ ОБЈЕКТА НА К. П. 6177, К.О.КИКИНДА

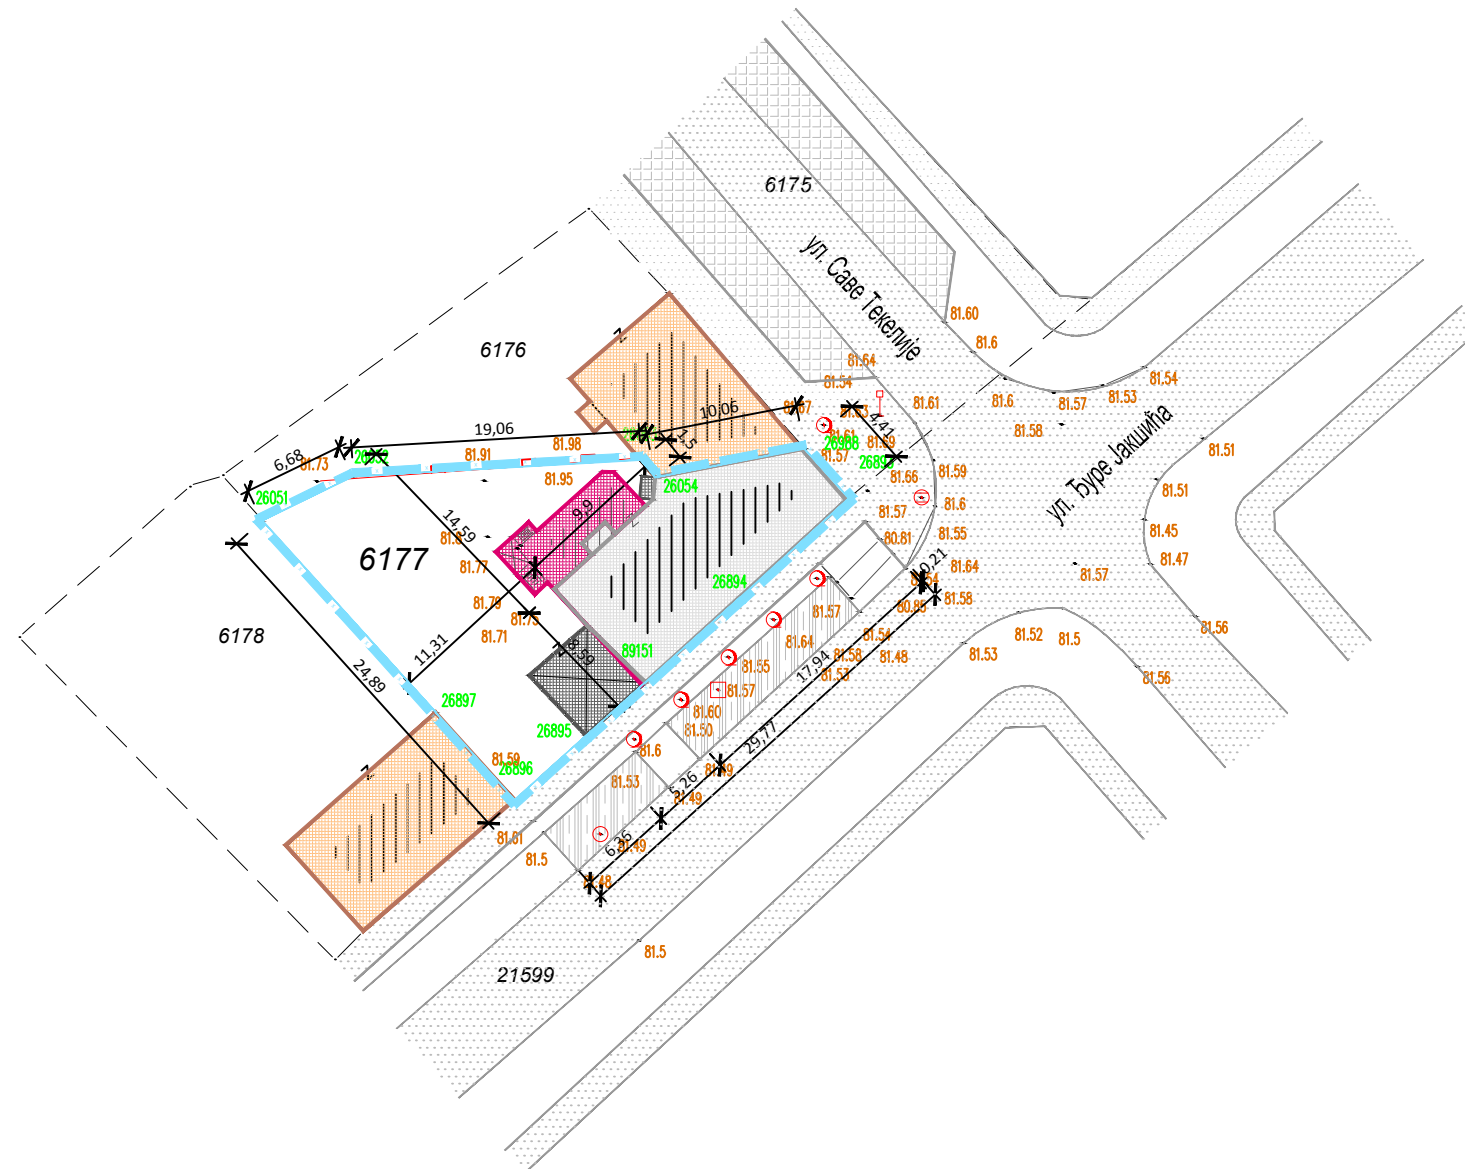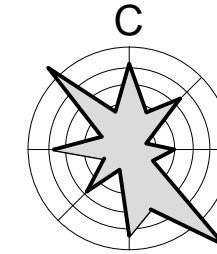












КООРДИНАТЕ ПРЕЛОМНИХ ТАЧАКА КП 6177 КО КИКИНДА


ДТ	Y	X
26988	7459231,56	5076194,05
26893	7459234,49	5076190,75
26894	7459227,32	5076184,22
89151	7459221,02	5076178,59
26895	7459217,10	5076175,08
26896	7459212,37	5076170,82
26897	7459207,16	5076176,61
26051	7459195,69	5076189,30
26052	7459201,70	5076192,22
26053	7459220,73	5076193,31
26054	7459221,68	5076192,15

БИЛАНС ПЛАНИРАНИХ ПОВРШИНА НА КП 6177 КО КИКИНДА


НАМЕНА	П (м²)	%
Пословни објекат	148	31.62
Помоћни објекат	27	5.78
Евидентирани део објекта	34	7.26
Неуређени део парцеле	259	55.34
Свега	468	100.00

ЛЕГЕНДА:








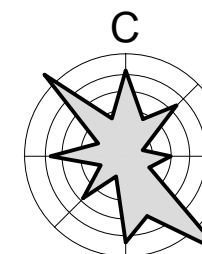





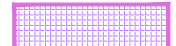


-  - граница простора обухвата Пројектом
-  - катастарско-топографски план
-  - границе парцела
-  - ограда евидентирана на терену
- 6177** - број парцеле
-  - тротоари и саобраћајнице
-  - колски прилази и платои
-  - паркинг простор у уличном профилу
-  - укњижени објекти на к.п. 6177
-  - срушени објекат
-  - објекат евидентиран на терену
-  - објекти на суседним парцелама


НАРУЧИЛАЦ	STR "MB-BOS" KIKINDA		
ОБРАЂИВАЧ	 DOMUS CONSTRUCTION		Banović Strahinje 45 22320 Indija, Srbija web: www.domus.rs mail: office@domus.rs tel. +381 (0) 22/552-666 fax. +381 (0) 22/552-666
одговорни урбаниста ЈЕЛЕНА ВАСИЋ , дипл.инж.арх.	УРБАНИСТИЧКИ ПРОЈЕКАТ ЗА РЕКОНСТРУКЦИЈУ И ДОГРАДЊУ ПОСЛОВНОГ ОБЈЕКТА НА К.П. 6177, К.О. КИКИНДА		
сарадник ЛИДИЈА НОВАКОВИЋ СРБЉИН , дипл.инж.арх.	ГРАНИЦА ОБУХВАТА СА ПРИКАЗОМ ПОСТОЈЕЋЕГ СТАЊА		
P 1:500		децембар 2015.	лист број 2

УРБАНИСТИЧКИ ПРОЈЕКАТ У-27/15 ЗА РЕКОНСТРУКЦИЈУ И ДОГРАДЊУ ПОСЛОВНОГ ОБЈЕКТА НА К. П. 6177, К.О.КИКИНДА



ЛЕГЕНДА

-  - граница простора обухвата Пројектом
-  - границе парцела
- 6177** - број парцеле
-  - постојећи део објекта
-  - планирана доградња
-  - регулациона линија
-  - грађевинска линија
-  - пословни објект П+1
-  - улаз у објект
-  - објекти на суседним парцелама
-  - тротоар око објекта
-  - колски прилаз
-  - колско-пешачке површине
-  - јавне површине - тротоари и саобраћајнице
-  - паркинг простор
-  - паркинг са ограниченим временом коришћења
-  - простор за смеће
-  - зеленило

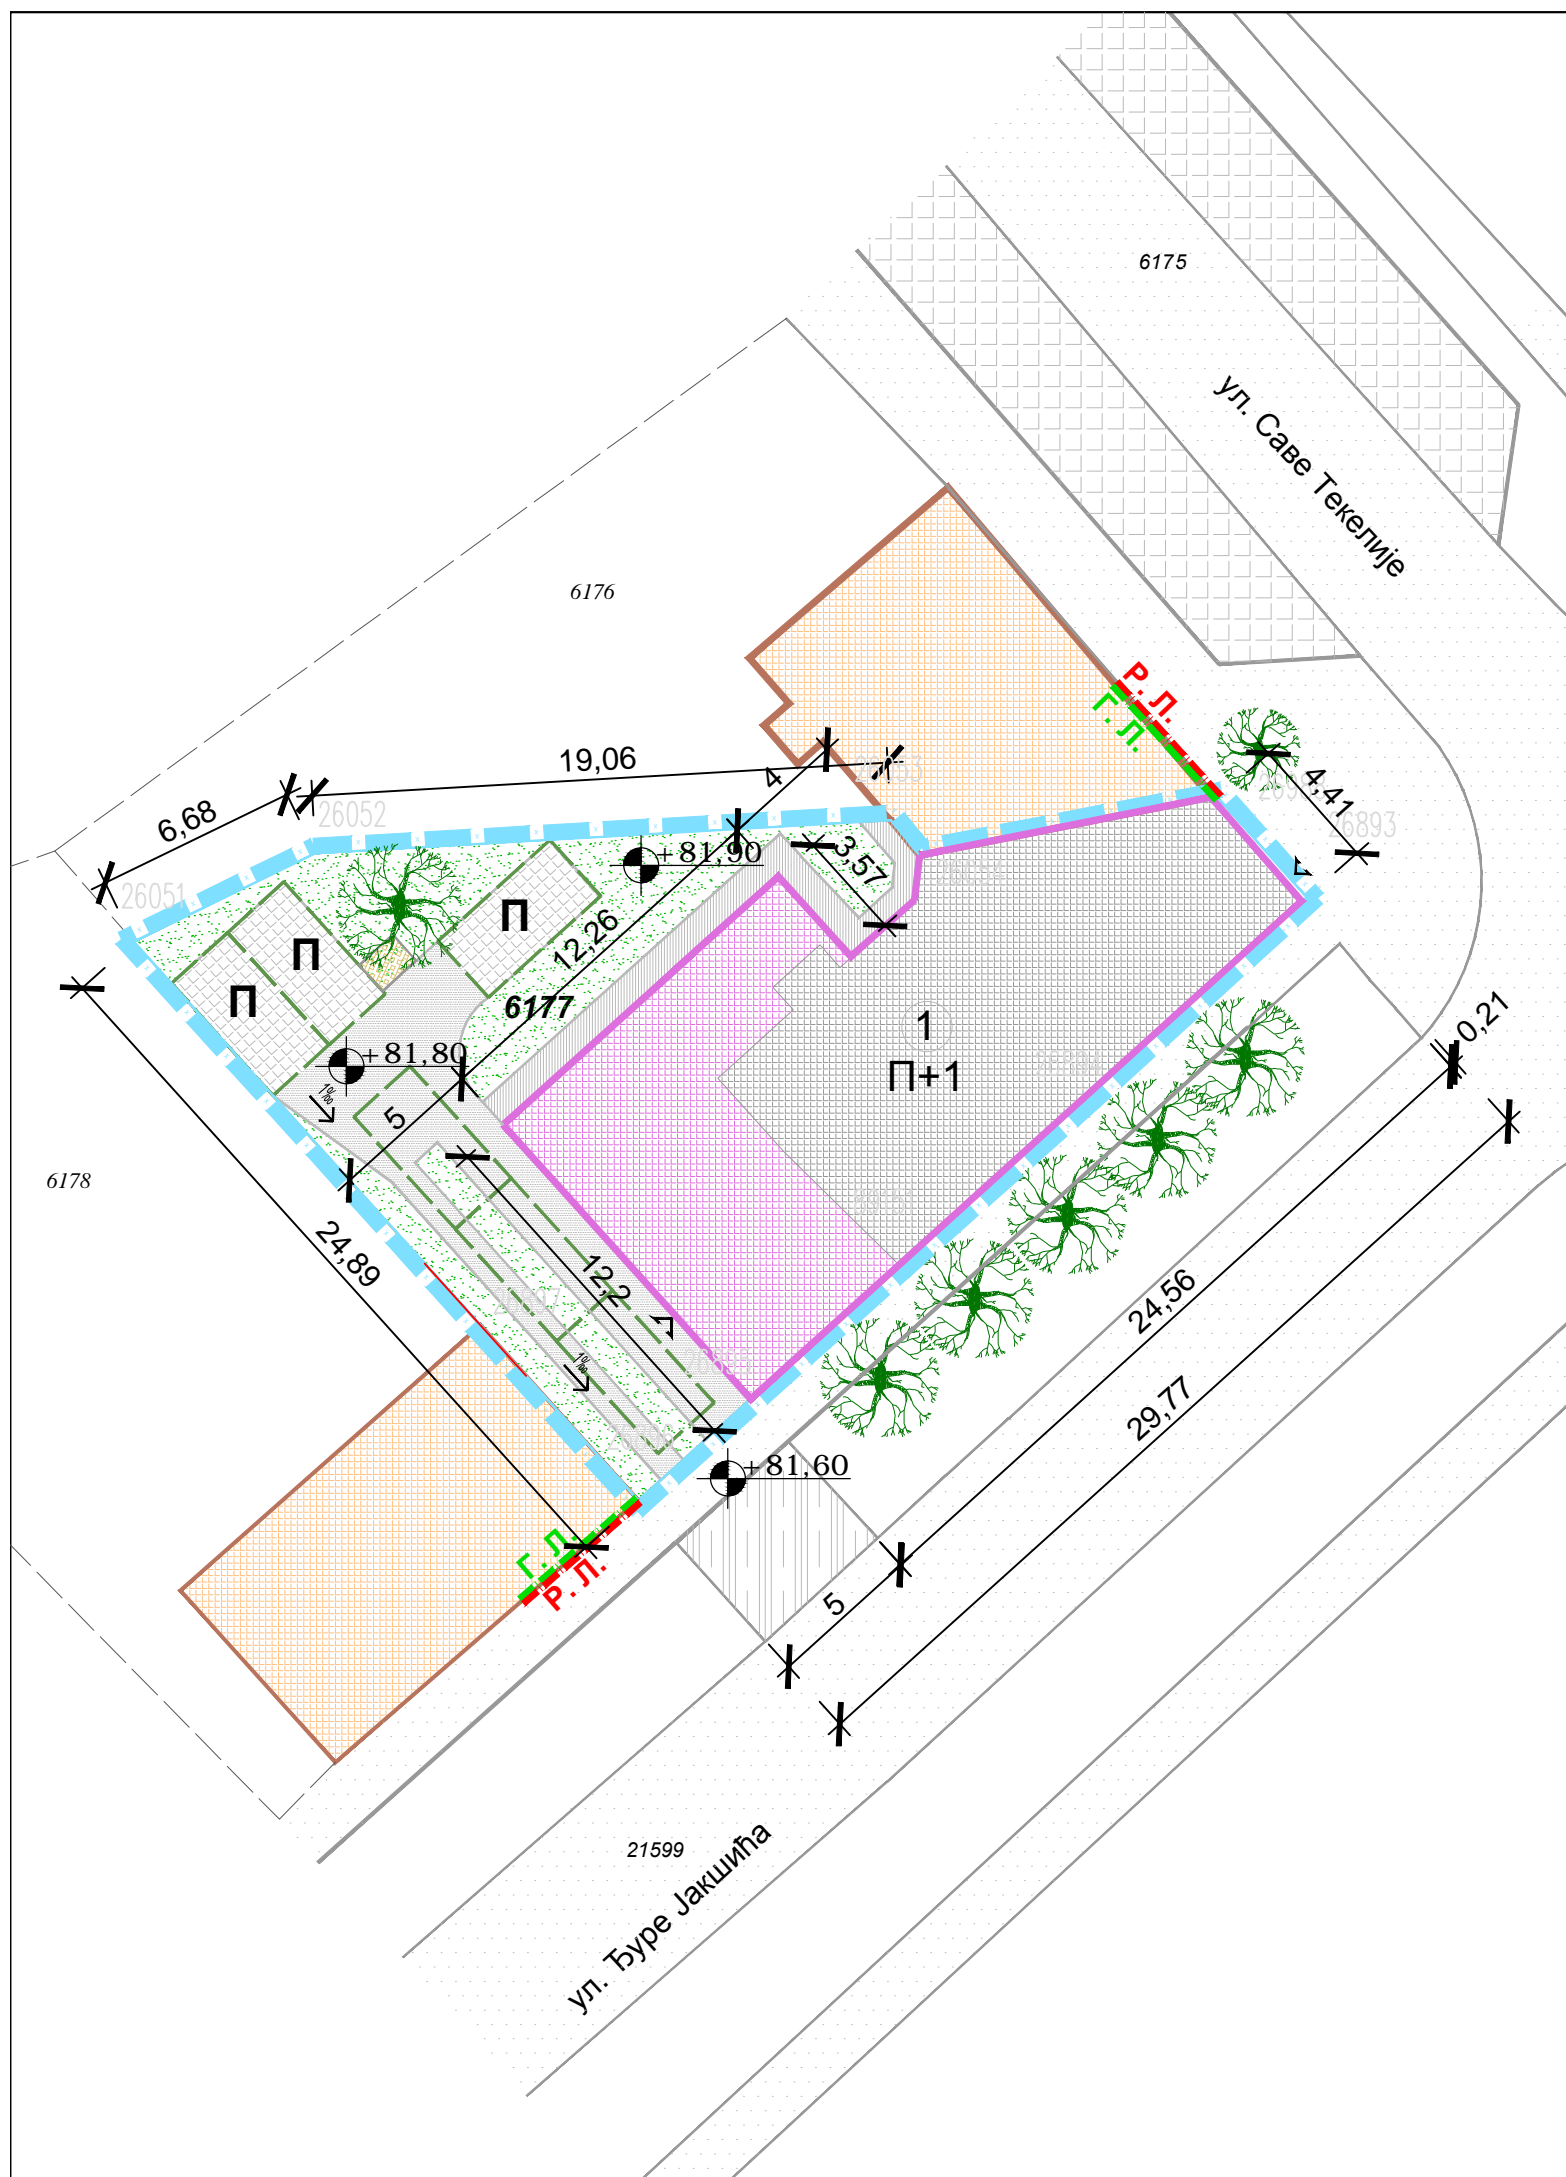


КООРДИНАТЕ ПРЕЛОМНИХ ТАЧАКА КП 6177 КО КИКИНДА


ДТ	Y	X
26988	7459231,56	5076194,05
26893	7459234,49	5076190,75
26894	7459227,32	5076184,22
89151	7459221,02	5076178,59
26895	7459217,10	5076175,08
26896	7459212,37	5076170,82
26897	7459207,16	5076176,61
26051	7459195,69	5076189,30
26052	7459201,70	5076192,22
26053	7459220,73	5076193,31
26054	7459221,68	5076192,15

БИЛАНС ПЛАНИРАНИХ ПОВРШИНА НА КП 6177, КО КИКИНДА

НАМЕНА	П (м²)	%
Пословни објект	243.5	52.0
Саобраћајнице и тротоари	93.0	19.9
Паркинг	37.5	8.0
Зелене површине	94.0	20.1
Свега	468	100

НАРУЧИЛАЦ	STR "MB-BOS" KIKINDA		
ОБРАЂИВАЧ	 <small>Banović Strahinje 45 22320 Indija, Srbija web: www.domus.rs mail: office@domus.rs tel. +381 (0) 22/552-666 fax. +381 (0) 22/552-666</small>		
одговорни урбаниста ЈЕЛЕНА ВАСИЋ , дипл.инж.арх.	УРБАНИСТИЧКИ ПРОЈЕКАТ ЗА РЕКОНСТРУКЦИЈУ И ДОГРАДЊУ ПОСЛОВНОГ ОБЈЕКТА НА К.П. 6177, К.О. КИКИНДА		
сарадник ЛИДИЈА НОВАКОВИЋ СРБЉИН , дипл.инж.арх.	СИТУАЦИОНО РЕШЕЊЕ, КОМПОЗИЦИОНИ ПЛАН И ПАРТЕРНО РЕШЕЊЕ		
P 1:250		децембар 2015.	лист број 3

УРБАНИСТИЧКИ ПРОЈЕКАТ У-27/15 ЗА РЕКОНСТРУКЦИЈУ И ДОГРАДЊУ ПОСЛОВНОГ ОБЈЕКТА НА К. П. 6177, К.О.КИКИНДА

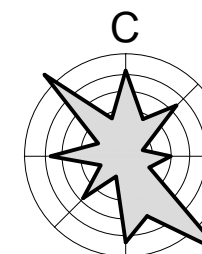

КООРДИНАТЕ ПРЕЛОМНИХ
ТАЧАКА КП 6177 КО КИКИНДА

ДТ	Y	X
26988	7459231,56	5076194,05
26893	7459234,49	5076190,75
26894	7459227,32	5076184,22
89151	7459221,02	5076178,59
26895	7459217,10	5076175,08
26896	7459212,37	5076170,82
26897	7459207,16	5076176,61
26051	7459195,69	5076189,30
26052	7459201,70	5076192,22
26053	7459220,73	5076193,31
26054	7459221,68	5076192,15

БИЛАНС ПЛАНИРАНИХ ПОВРШИНА
НА КП 6177, КО КИКИНДА

НАМЕНА	П (м²)	%
Пословни објекат	243.5	52.0
Саобраћајнице и тротоари	93.0	19.9
Паркинг	37.5	8.0
Зелене површине	94.0	20.1
Свега	468	100

ЛЕГЕНДА:


- граница простора обухваћена Пројектом
- границе парцела
- 6177 - број парцеле
- 1 - планирани објекат
- улаз у објекат
- објекти на суседним парцелама
- тротоар око објекта
- колски прилаз
- колско-пешачке површине
- јавне површине - тротоари и саобраћајнице
- паркинг простор
- паркинг са ограниченим временом коришћења
- простор за смеће
- зеленило
- жбунасто растиње
- лишћар


ИНФРАСТРУКТУРА НА ЈАВНИМ ПОВРШИНАМА

- водовод
- фекална канализација
- електроинсталација
- дистрибутивни гасовод
- тт инсталације
- атмосферска канализација

ИНФРАСТРУКТУРА НА ПАРЦЕЛИ

- водовод
- хидрант и хидрантска мрежа
- фекална канализација
- електроинсталација
- ригола за одводњавање атмосферске воде

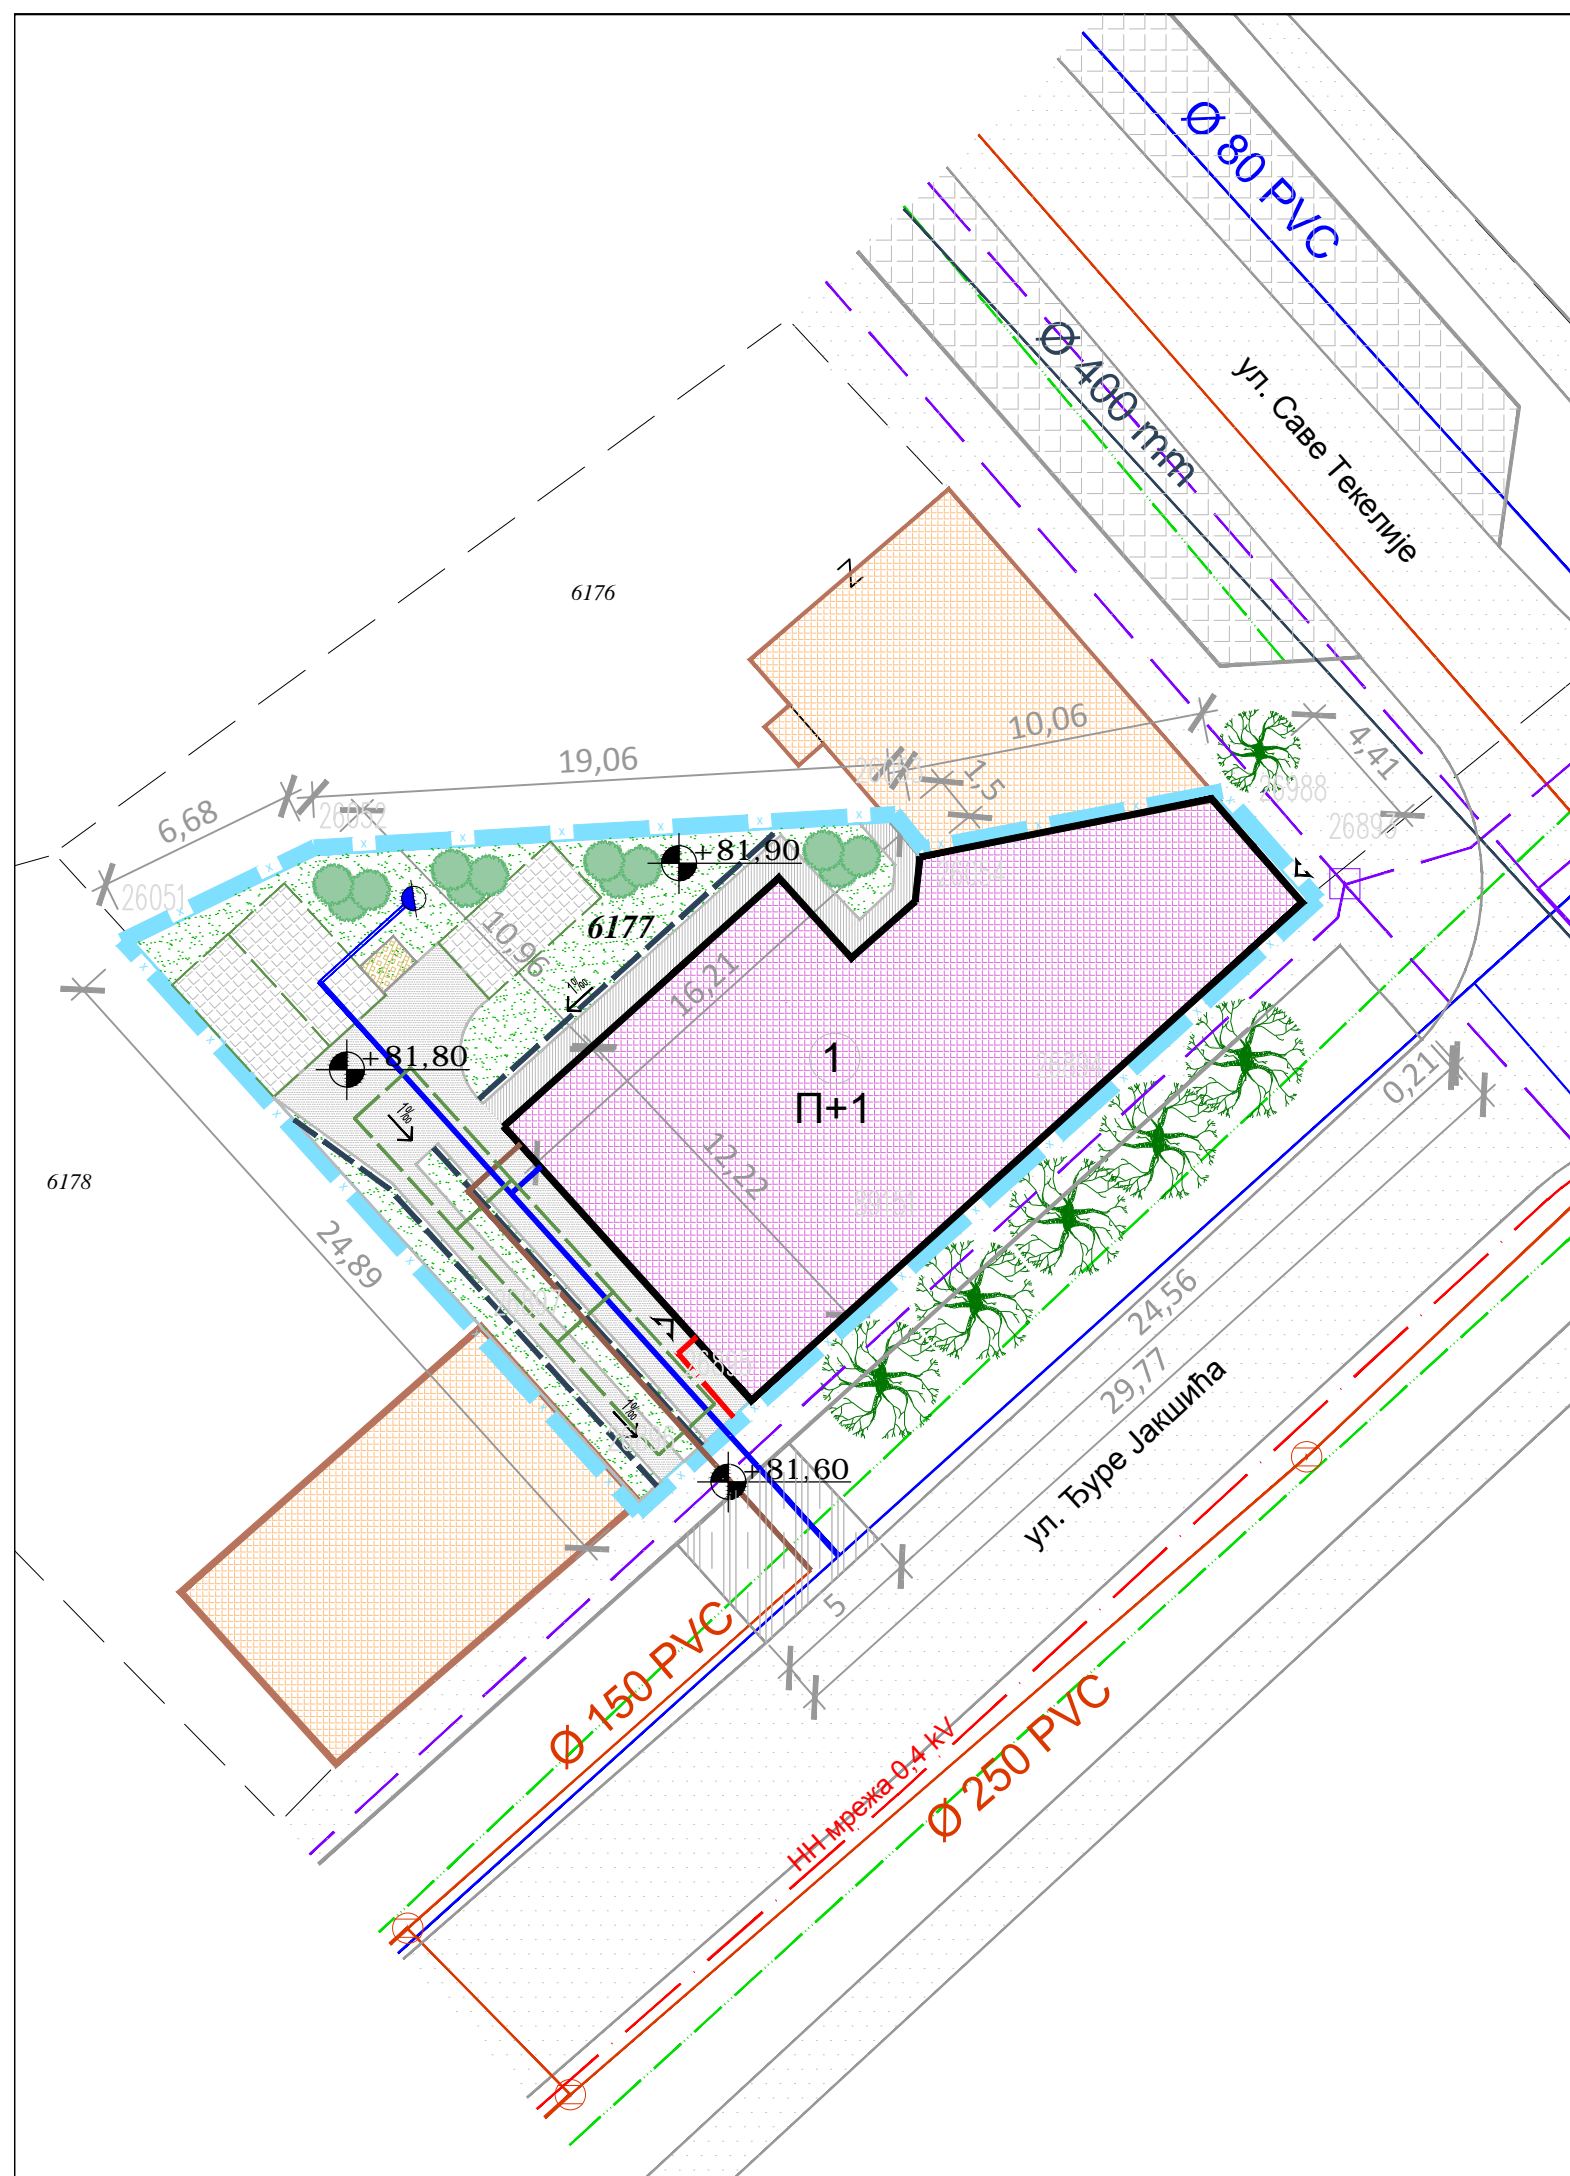

НАРУЧИЛАЦ	STR "MB-BOS" KIKINDA		
ОБРАЂИВАЧ	 DOMUS CONSTRUCTION		<small>Banović Strahinje 45 22320 Indija, Srbija web: www.domus.rs mail: office@domus.rs tel. +381 (0) 22/552-666 fax. +381 (0) 22/552-666</small>
одговорни урбаниста ЈЕЛЕНА ВАСИЋ , дипл.инж.арх.	УРБАНИСТИЧКИ ПРОЈЕКАТ ЗА РЕКОНСТРУКЦИЈУ И ДОГРАДЊУ ПОСЛОВНОГ ОБЈЕКТА НА К.П. 6177, К.О. КИКИНДА		
сарадник ЛИДИЈА НОВАКОВИЋ СРБЉИН , дипл.инж.арх.	ЈАВНА КОМУНАЛНА ИНФРАСТРУКТУРА СА ПРЕДЛОГОМ ПРИКЉУЧАКА		
Р 1:250		децембар 2015.	лист број 4