



IZGLED 2

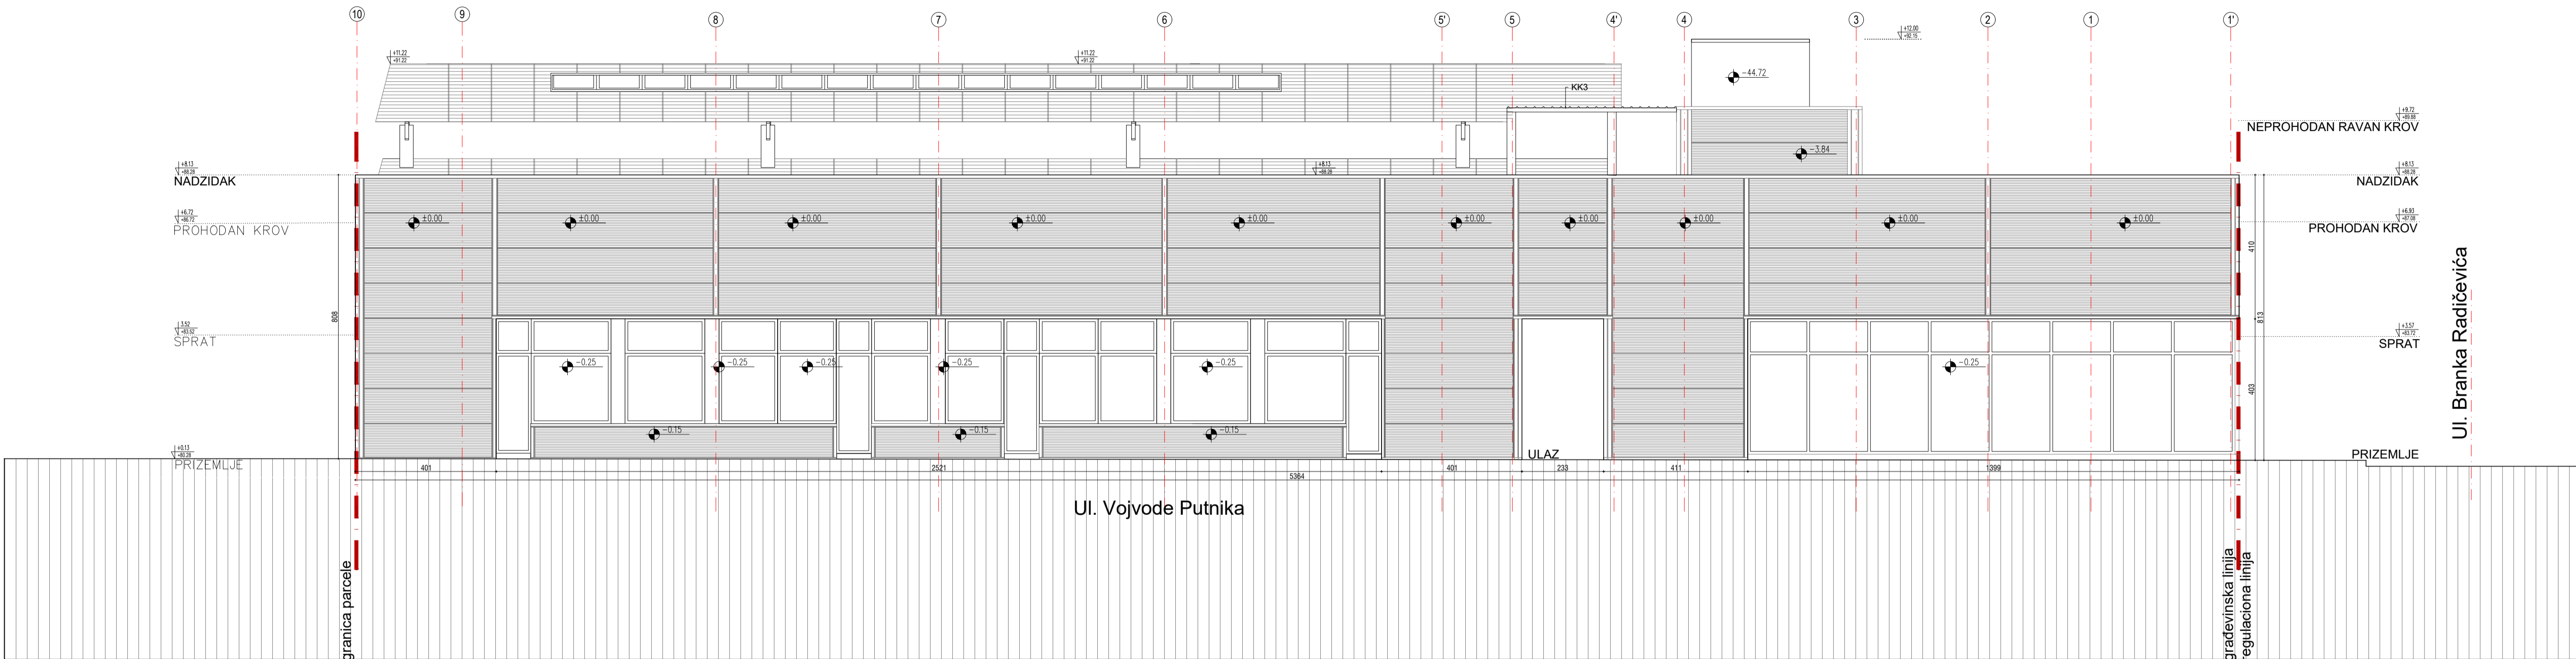

IZGLED 3
pogled sa parcele 4437

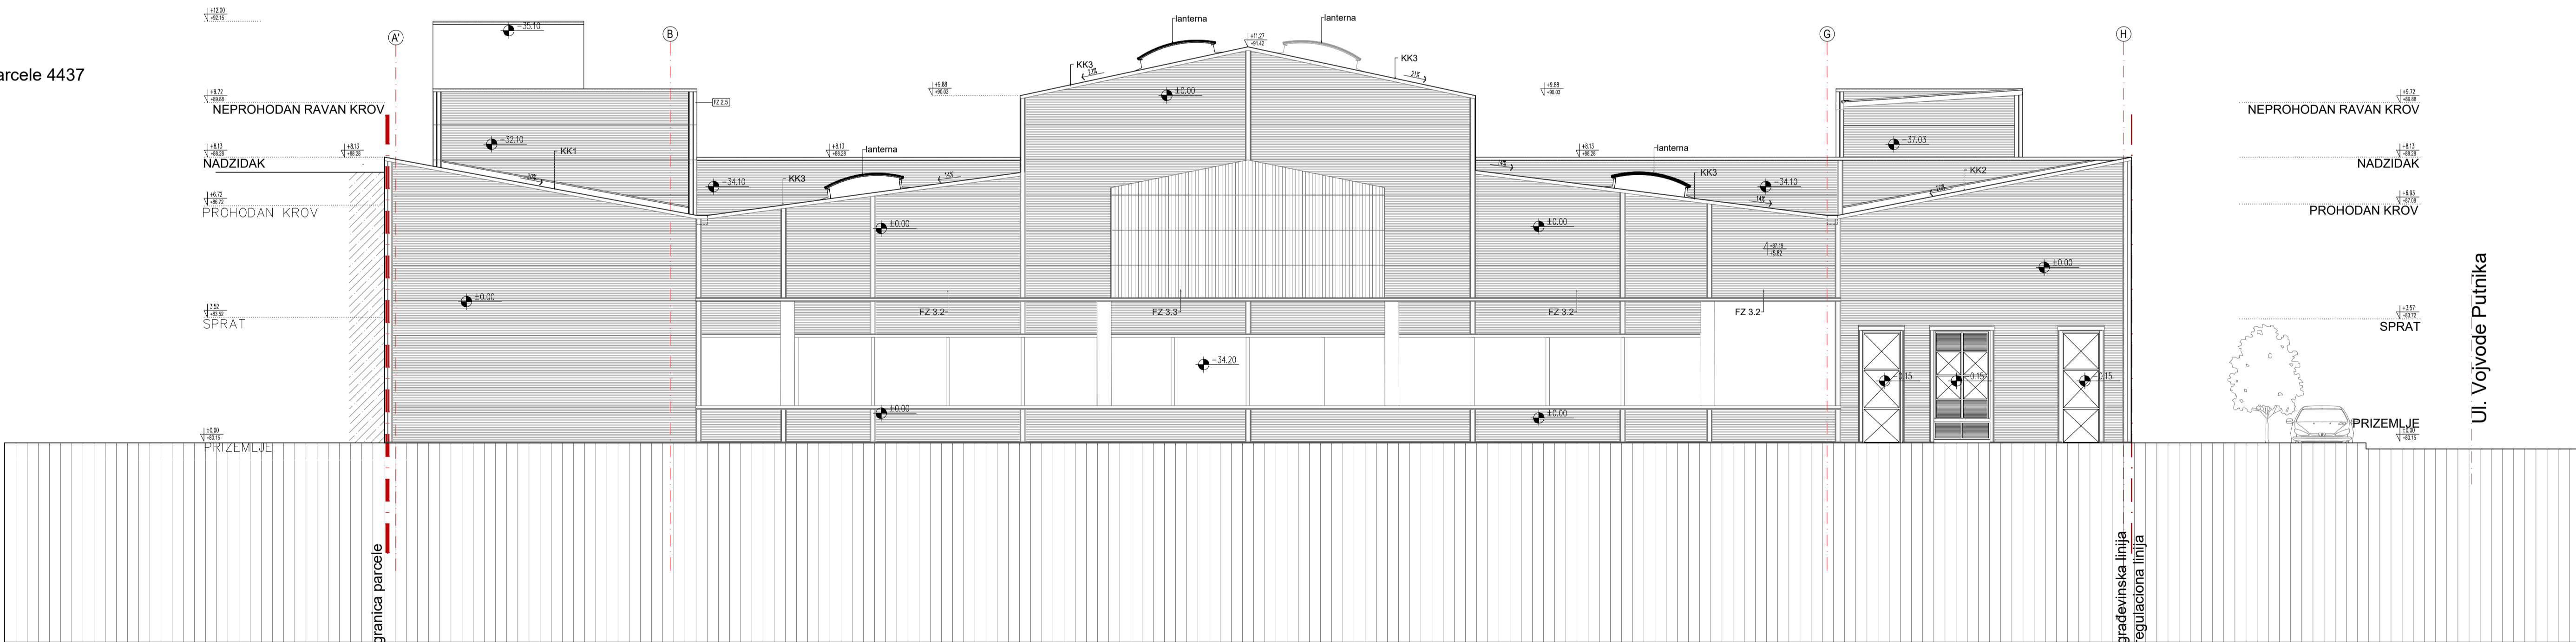

"NID-ENERGY SYSTEMS" Paraćin, www.nid.rs		Investitor : GRAD KIKINDA AUTONOMNA POKRAJINA VOJVODINA REPUBLIKA SRBIJA	
Odgovorni projektant : Jakovljević Zoran br. licence 300 5313 03		Objekat : CENTRALNA PIJACA U KIKINDI	
Koautor projekta : Danilo Furundžić br. licence 300 F323 07		Projektat : PZI - projekat za izvođenje	
Razmera : R 1:100	Naziv crteža : KARAKTERISTIČNI IZGLEDI 1,2	Datum : februar 2018.	Broj crteža :