



ПРОСТОРНИ ПЛАН ОПШТИНЕ КИКИНДА

P = 1 : 50000

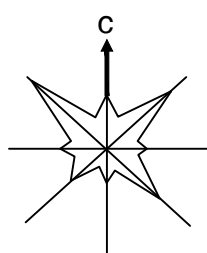

- ИЗВОД -

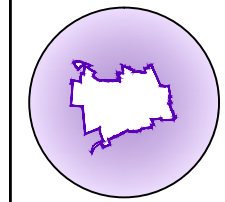

ПОЛОЖАЈ НАСЕЉЕНОГ МЕСТА МОКРИН
У ШИРЕМ ОКРУЖЕЊУ

НАМЕНА ПРОСТОРА

ОСНОВНА НАМЕНА ПОВРШИНА


- ПОЉОПРИВРЕДНО ЗЕМЉИШТЕ**
- ВОЂАРСКА ВИНОГРАДАРСКЕ ЗОНЕ (постојеће / планирано)
 - ЛИВАДЕ И ПАШЊАЦИ
 - ЗАБАРЕНО И МОЧВАРНО ЗЕМЉИШТЕ
 - ПОВРШИНЕ ПОД ЗАЛИВНИМ СИСТЕМИМА (постојеће / планирано)
 - РИБЊАК (постојеће / планирано)
 - ОСТАЛО ПОЉОПРИВРЕДНО ЗЕМЉИШТЕ
- ШУМСКО ЗЕМЉИШТЕ**
- ШУМЕ И ШУМСКО ЗЕМЉИШТЕ (постојеће / планирано)
 - ЗАШТИТНИ ПОЈАСЕВИ ЗЕЛЕНИЛА
- ВОДНО ЗЕМЉИШТЕ**
- РЕКА ЗЛАТИЦА И КИКИНДСКИ КАНАЛ
 - КАНАЛСКА МРЕЖА
- ОСТАЛО ЗЕМЉИШТЕ**
- ГРАЂЕВИНСКИ РЕОНИ НАСЕЉА (постојеће / планирано)
 - СТАМБЕНИ ОБЈЕКТИ ВАН ГРАНИЦЕ ГРАЂ. РЕОНА, САЛАЗИ
 - ВИКЕНД ЗОНА I-IV (постојеће / планирано)
 - РАДНЕ ЗОНЕ ИЗВАН НАСЕЉА (постојеће / планирано)
- 1 - 44**
- БУШОТИНЕ НАФТЕ И ГАСА И ГЕОТЕРМАЛНЕ БУШОТИНЕ
 - СПОРТСКО - РЕКРЕАТИВНИ САДРЖАЈИ
 - КОМУНАЛНЕ ПОВРШИНЕ И ОБЈЕКТИ
 - РЕГИОНАЛНА ДЕПОНИЈА КОМУНАЛНОГ ОТПАДА
 - КОМПЛЕКСИ ГРОБЉА ВАН ГРАНИЦЕ ГРАЂ. РЕОНА
 - ДЕПОНИЈЕ - ПОВРШИНЕ ЗА РЕКУЛТИВАЦИЈУ
 - КОМУНАЛНА ПОВРШИНА - САНИТАЦИЈА УГИНУЛИХ ЖИВОТИЊА
 - КОМУНАЛНА ПОВРШИНА - УРЕЂАЈ ЗА ПРЕЧИЃАВАЊЕ ОТПАДНИХ ВОДА

САОБРАЋАЈНА ИНФРАСТРУКТУРА

- ДРУМСКИ САОБРАЋАЈ**
- ПЛАНИРАНИ ДРЖАВНИ ПУТ I РЕДА - "БАНАТСКА МАГИСТРАЛА"
 - ПЛАНИРАНА ОБИЛАЗНИЦА ДРЖАВНИХ ПУТЕВА
 - ДРЖАВНИ ПУТ I РЕДА
 - ДРЖАВНИ ПУТ II РЕДА
 - ПЛАНИРАНИ ДРЖАВНИ ПУТ - ПУТ РЕГИОНАЛНОГ ЗНАЧАЈА
 - ОПШТИНСКИ ПУТЕВИ
 - ПЛАНИРАНИ ОПШТИНСКИ ПУТЕВИ
 - ГЛАВНИ АТАРСКИ ПУТЕВИ
 - САБИРНИ АТАРСКИ ПУТЕВИ
 - ДЕНИВЕЛИСАНО УКРШТАЊЕ
 - УКРШТАЊЕ У НИВОУ
 - МОСТ
 - ГРАНИЧНИ ПРЕЛАЗ
 - ЖЕЛЕЗНИЧКИ САОБРАЋАЈ
 - ЖЕЛЕЗНИЧКА ПРУГА
 - ЖЕЛЕЗНИЧКА СТАНИЦА
- ВОДНИ САОБРАЋАЈ**
- ПЛОВНИ ПУТ
 - ПРИСТАНИШТЕ
- ВАЗДУШНИ САОБРАЋАЈ**
- АЕРОДРОМ СПОРТСКИ
 - АЕРОДРОМ ПОЉОПРИВРЕДНИ
- ГРАНИЦА РЕПУБЛИКЕ СРБИЈЕ**
- ГРАНИЦА ОБУХВАТА ПРОСТОРНОГ ПЛАНА ОПШТИНЕ**
- ГРАНИЦА КАТАСТАРСКЕ ОПШТИНЕ**

НОСИЛАЦ ИЗРАДЕ ПЛАНА	ОПШТИНА: КИКИНДА	Почет и крај:
ОБРАЗЛАЖАЧ:	ОВЛАШТЕНО ЛИЦЕ:	Почет и крај:
НАЗИВ ПЛАНА:	ЈП ЗАВОД ЗА УРБАНИЗАМ ВОЈВОДИНЕ НОВИ САД	Почет и крај:
НАЗИВ КАРТЕ:	ДИРЕКТОР: ВЛАДИМИР ЗЕЛЕНОВИЋ, дип.инж.маш.	Почет и крај:
ОБРАЗЛОЖЕЊЕ:	Број: 6-090/2020	Почет и крај:
ПЛАЊЕР САРАДНИК:	Датум: 2012.	Број листа: 1

ПЛАН ГЕНЕРАЛНЕ РЕГУЛАЦИЈЕ НАСЕЉА МОКРИН

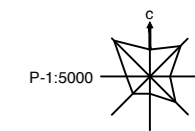

ПОСТОЈЕЋА ФУНКЦИОНАЛНА ОРГАНИЗАЦИЈА
У ОБУХВАТУ ПЛАНА СА ПРЕТЕЖНОМ НАМЕНОМ ЗЕМЉИШТА

ЦЕНТРАЛНИ САДРЖАЈИ

- ЦЕНТРАЛНИ САДРЖАЈИ
- 1 МЕСНА ЗАЈЕДНИЦА И МУЗЕЈ
- 2 ПОЛИЦИЈСКА СТАНИЦА И ВАТРОГАСНИ ДОМ
- 3 ПРЕДШКОЛСКА УСТАНОВА
- 4 ОСНОВНА ШКОЛА, СПОРТСКА ХАЛА
- 5 ЗДРАВСТВЕНА СТАНИЦА И АПОТЕКА
- 6 ВЕТЕРИНАРСКА СТАНИЦА
- 7 ДОМ КУЛТУРЕ
- 8 БИБЛИОТЕКА
- 9 ПОШТА, ОТВОРЕНИ СПОРТСКИ ТЕРЕН, ПОСЛОВНИ ПРОСТОР
- 10 ДОМ ОМЛАДИНЕ
- 11 ЛОВАЧКО ДРУШТВО
- ⊕ КОМПЛЕКС ВЕРСКОГ ОБЈЕКТА

СТАНОВАЊЕ

- ПОРОДИЧНО СТАНОВАЊЕ
- ВИШЕПОРОДИЧНО СТАНОВАЊЕ

РАДНИ САДРЖАЈИ

- ПОСЛОВНИ КОМПЛЕКСИ
- РАДНИ КОМПЛЕКСИ

СПОРТ, РЕКРЕАЦИЈА, ТУРИЗАМ И ЗЕЛЕНИЛО

- СПОРТСКО-РЕКРЕАТИВНИ КОМПЛЕКСИ
- 12 ДЕЧЈЕ ИГРАЛИШТЕ
- 13 ОТВОРЕНИ СПОРТСКИ ТЕРЕНИ
- 14 ОБРАДОВИЋЕВА БАРА
- ЗАШТИТНО ЗЕЛЕНИЛО
- ТУРИСТИЧКИ КОМПЛЕКСИ
- 15 ПОСЛОВНИ ТУРИЗАМ - КОМПЛЕКС "TERRA PANONICA"
- 16 ЕТНО КУЉА "БЕРАМ"

КОМУНАЛНИ И ИНФРАСТРУКТУРНИ САДРЖАЈИ

- ПИЈАЦА
- ГРОБЉЕ
- ТРГ
- УЛИЧНИ КОРИДОР
- ЖЕЛЕЗНИЧКО ПОДРУЧЈЕ
- ЖС ЖЕЛЕЗНИЧКА СТАНИЦА
- ПРУЖНИ ПРЕЛАЗ У НИВОУ
- САОБРАЋАЈНИ ТЕРМИНАЛ
- СТАНИЦА ЗА СНАБДЕВАЊЕ ГОРИВОМ
- КАНАЛИ
- ИЗВОРИШТЕ ВОДОСНАБДЕВАЊА
- БУНАРИ
- ГМРС
- БУШОТИНЕ НАФТЕ И ГАСА



ОСТАЛЕ ПОВРШИНЕ

- НЕИЗГРАЂЕНО ГРАЂЕВИНСКО ЗЕМЉИШТЕ
- ПОЉОПРИВРЕДНО ЗЕМЉИШТЕ У ОБУХВАТУ ПЛАНА
- 17 КОЊИЧКИ КЛУБ

- ГРАНИЦА ГРАЂЕВИНСКОГ ПОДРУЧЈА НАСЕЉА ПРЕМА УП МЗ МОКРИН
- ГРАНИЦА ОБУХВАТА ПЛАНА ПРЕМА ОДЛУЦИ И ПРЕМА ППО КИКИНДА
- ПЛАНИРАНА ГРАНИЦА ГРАЂЕВИНСКОГ ЗЕМЉИШТА У ГРАЂЕВИНСКОМ ПОДРУЧЈУ НАСЕЉА
- ПЛАНИРАНА ГРАНИЦА ГРАЂЕВИНСКОГ ЗЕМЉИШТА У ГРАЂЕВИНСКОМ ПОДРУЧЈУ ИЗВАН НАСЕЉА
- ГРАНИЦА ОБУХВАТА ПЛАНА

НОСИЛАЦ ИЗРАДЕ ПЛАНА:		ОПШТИНА: КИКИНДА	Печат и потпис:
ОБРАЂИВАЧ:		ЈП ЗАВОД ЗА УРБАНИЗАМ ВОЈВОДИНЕ НОВИ САД	Печат и потпис:
ДИРЕКТОР:	ВЛАДИМИР ЗЕЛЕНОВИЋ, дипл. инж. м.в.ш.		
НАЗИВ ПЛАНА:	ПЛАН ГЕНЕРАЛНЕ РЕГУЛАЦИЈЕ НАСЕЉА МОКРИН	Б. бр.: 2475	Печат и потпис:
НАЗИВ КАРТЕ:	ПОСТОЈЕЋА ФУНКЦИОНАЛНА ОРГАНИЗАЦИЈА У ОБУХВАТУ ПЛАНА СА ПРЕТЕЖНОМ НАМЕНОМ ЗЕМЉИШТА		
ОДГОВОРНИ УРБАНИСТА:	ОЛИВЕРА СЕНКОВИЋ, дипл. инж. арх.		
УРБАНИСТА САРАДНИК:	ЈЕЛЕНА УГАЉИЋИЋ, маг. дипл. инж. арх.	Датум: 2014.	Бр. листа: 1.2.

ПЛАН ГЕНЕРАЛНЕ РЕГУЛАЦИЈЕ НАСЕЉА МОКРИН

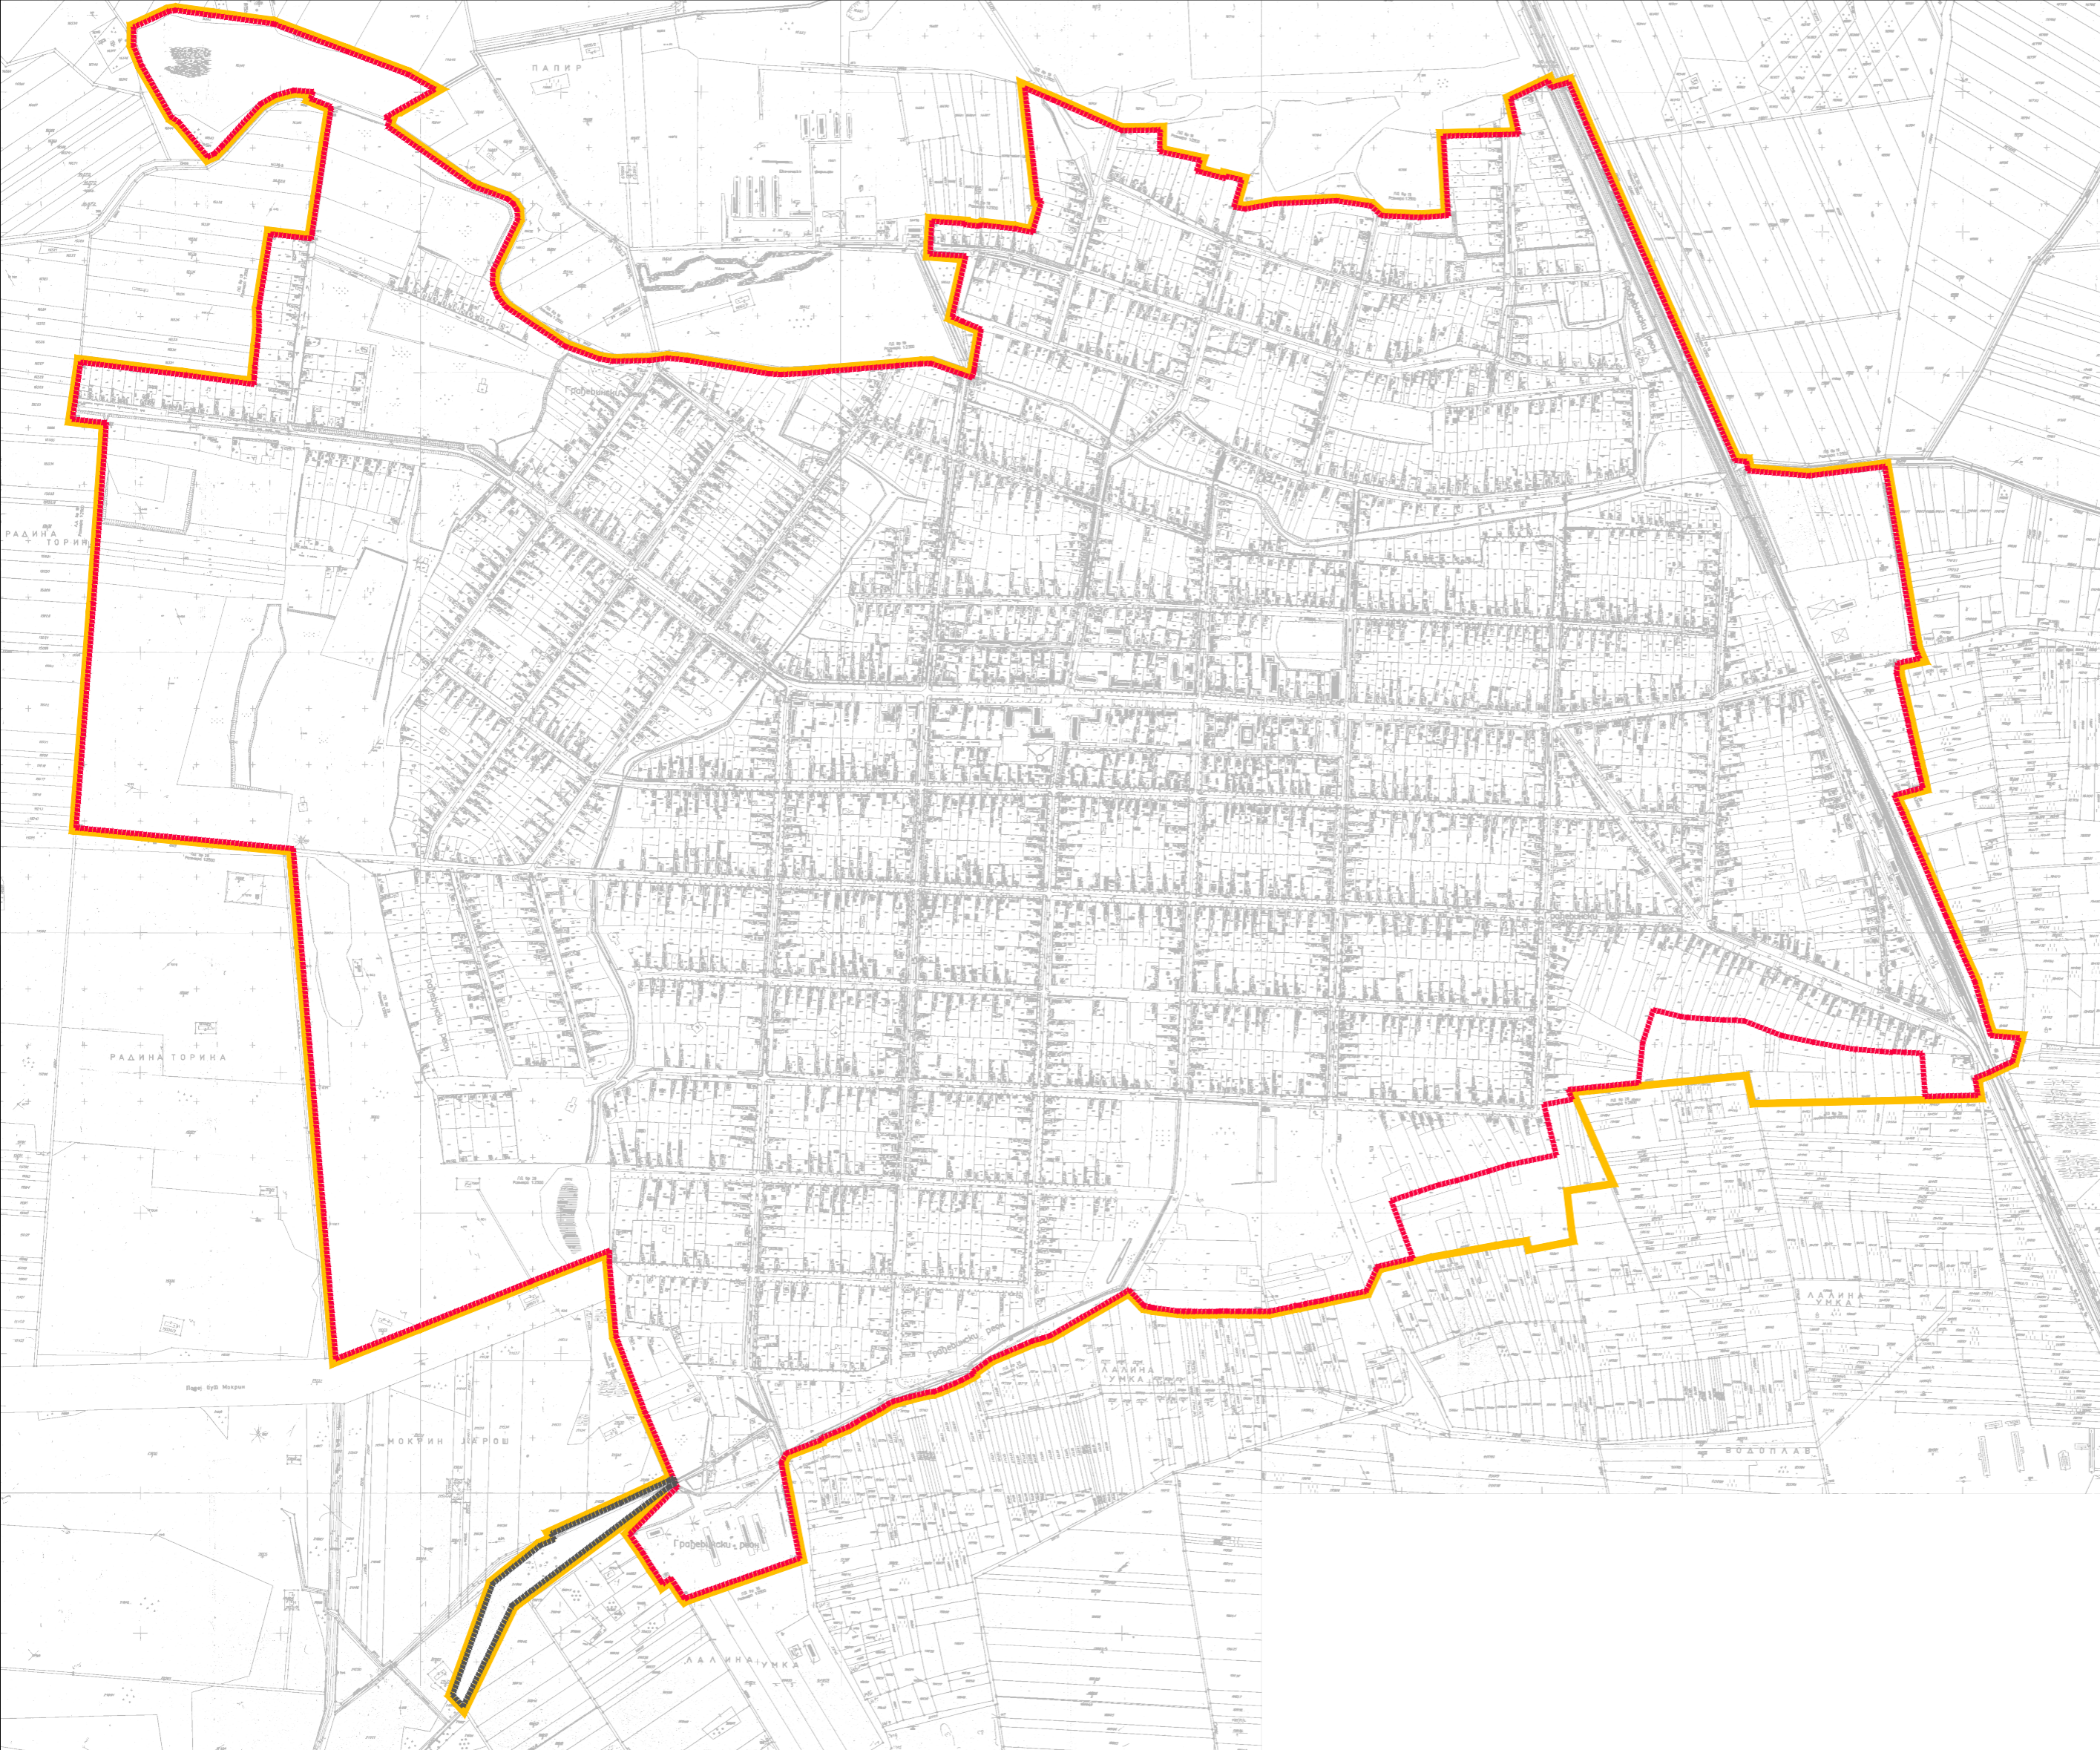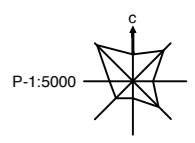


КАТАСТАРСКИ ПЛАН

- ГРАНИЦА ГРАЂЕВИНСКОГ ЗЕМЉИШТА
У ГРАЂЕВИНСКОМ ПОДРУЧЈУ НАСЕЉА
- ГРАНИЦА ГРАЂЕВИНСКОГ ЗЕМЉИШТА
У ГРАЂЕВИНСКОМ ПОДРУЧЈУ ИЗВАН НАСЕЉА
- ГРАНИЦА ОБУХВАТА ПЛАНА

НОСИЛАЦ ИЗРАДЕ ПЛАНА:		ОПШТИНА: К И К И Н Д А	Печат и потпис:
ОБРАЂИВАЧ:		ЈП ЗАВОД ЗА УРБАНИЗАМ ВОЈВОДИНЕ Н О В И С А Д	Печат и потпис:
НАЗИВ ПЛАНА:	ПЛАН ГЕНЕРАЛНЕ РЕГУЛАЦИЈЕ НАСЕЉА МОКРИН	Е - број: 2475	Печат и потпис:
НАЗИВ КАРТЕ:	КАТАСТАРСКИ ПЛАН		
ОДГОВОРНИ УРБАНИСТА:	ОЛГЕРА СЕНКОВИЋ, дипл.инж.арх.		
УРБАНИСТА САРАДНИК:	ДЕЈАН ПЕТРОВИЋ, дипл.инж.арх. ДАНИЈЕЛ ДУДИЋ, дипл.инж.арх.	Датум: 2014.	Бр. листа: 2/1.

ПЛАН ГЕНЕРАЛНЕ РЕГУЛАЦИЈЕ НАСЕЉА МОКРИН

P-1:5000

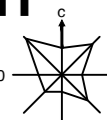

ПЛАНИРАНО ГРАЂЕВИНСКО ПОДРУЧЈЕ СА ПОДЕЛОМ НА ФУНКЦИОНАЛНЕ ЗОНЕ

ЗОНА ЦЕНТРАЛНИХ САДРЖАЈА

- УЖА ЗОНА ЦЕНТРА
- ЦЕНТРАЛНИ САДРЖАЈИ
- 1 МЕСНА КАНЦЕЛАРИЈА, МЕСНА ЗАЈЕДНИЦА, МУЗЕЈ
- 2 ПОЛИЦИЈСКА СТАНИЦА, ВАТРОГАСНИ ДОМ
- 3 ПРЕДШКОЛСКА УСТАНОВА
- 4 ОСНОВНА ШКОЛА СА СПОРТСКОМ ХАЛОМ
- 5 ЗДРАВСТВЕНА СТАНИЦА И АПОТЕКА
- 6 ВЕТЕРИНАРСКА СТАНИЦА
- 7 ДОМ КУЛТУРЕ
- 8 БИБЛИОТЕКА
- 9 ПОШТА, ОТВОРЕНИ СПОРТСКИ ТЕРЕН, ПОСЛОВНИ ПРОСТОР
- 10 ДОМ ОМЛАДИНЕ
- 11 ЛОВАЧКО ДРУШТВО
- + КОМПЛЕКС ВЕРСКОГ ОБЈЕКТА
- ШИРА ЗОНА ЦЕНТРА

ЗОНА СТАНОВАЊА

- ПОРОДИЧНО СТАНОВАЊЕ
- ВИШЕПОРОДИЧНО СТАНОВАЊЕ

ЗОНА РАДНИХ САДРЖАЈА

- ПРОИЗВОДНИ, СКЛАДИШНИ И ПОСЛОВНИ САДРЖАЈИ

ЗОНА СПОРТА, РЕКРЕАЦИЈЕ, ТУРИЗМА И ЗЕЛЕНИЛА

- САДРЖАЈИ СПОРТА, РЕКРЕАЦИЈЕ И ТУРИЗМА
- 12 ДЕЧЈЕ ИГРАЛИШТЕ
- 13 ОТВОРЕНИ СПОРТСКИ ТЕРЕНИ
- 14 ОБРАДОВИТЕВА БАРА
- 15 ПОСЛОВНИ ТУРИЗАМ - КОМПЛЕКС "TERRA PANONICA"
- 16 ЕТНО КУЉА "БЕРАМ"
- 17 КОЊИЧКИ КЛУБ
- ЗАШТИТНО ЗЕЛЕНИЛО



ЗОНА КОМУНАЛНИХ И ИНФРАСТРУКТУРНИХ САДРЖАЈА

- ГРОБЉЕ
- СПОМЕН ГРОБЉЕ
- ПИЈАЦА
- КАНАЛСКО ЗЕМЉИШТЕ
- ИЗВОРИШТЕ ВОДОСНАБДЕВАЊА
- ПОСТРОЈЕЊЕ ЗА ПРЕЧИШЋАВАЊЕ ОТПАДНИХ ВОДА (ППОВ)
- БУНАРИ
- ГМРС
- БУШОТИНЕ НАФТЕ И ГАСА
- ТРГ
- ДРЖАВНИ ПУТ IIa РЕДА БР. 104
- ОБИЛАЗНИЦА ДРЖАВНОГ ПУТА - ПЛАНИРАНА
- ОПШТИНСКИ ПУТ - ПЛАНИРАНИ
- НАСЕЉСКЕ САОБРАЋАЈНИЦЕ
- ГЛАВНА НАСЕЉСКА САОБРАЋАЈНИЦА
- САБИРНЕ НАСЕЉСКЕ САОБРАЋАЈНИЦЕ
- ПРИСТУПНЕ НАСЕЉСКЕ САОБРАЋАЈНИЦЕ
- БИЦИКЛИСТИЧКЕ СТАЗЕ
- ЛОКАЛНА ЖЕЛЕЗНИЧКА ПРУГА
- ЖЕЛЕЗНИЧКО ПОДРУЧЈЕ
- ЖС ЖЕЛЕЗНИЧКА СТАНИЦА
- ПРУЖНИ ПРЕЛАЗ У НИВОУ
- ССГ САОБРАЋАЈНИ ТЕРМИНАЛ - СТАНИЦА ЗА СНАБДЕВАЊЕ ГОРИВИМА
- АС АУТОБУСКО СТАЈАЛИШТЕ
- ПРИСТУПНИ ПУТ

- 1 - 49 БРОЈЕВИ БЛОКОВА
- ГРАНИЦЕ БЛОКОВА
- 1 19 ГРАНИЦА ГРАЂЕВИНСКОГ ЗЕМЉИШТА У ГРАЂЕВИНСКОМ ПОДРУЧЈУ НАСЕЉА СА ТАЧКАМА ОПИСА
- ГРАНИЦА ГРАЂЕВИНСКОГ ЗЕМЉИШТА У ГРАЂЕВИНСКОМ ПОДРУЧЈУ ИЗВАН НАСЕЉА
- ГРАНИЦА ОБУХВАТА ПЛАНА

НОСИЛАЦ ИЗРАДЕ ПЛАНА:		ОПШТИНА: КИКИНДА	Печат и потпис:
ОБРАЂИВАЧ:		ЈП ЗАВОД ЗА УРБАНИЗАМ ВОЈВОДИНЕ НОВИ САД	Печат и потпис:
ДИРЕКТОР:		ВЛАДИМИР ЗЕЛЕНОВИЋ дипл. инж. м.в.ш.	
НАЗИВ ПЛАНА:	ПЛАН ГЕНЕРАЛНЕ РЕГУЛАЦИЈЕ НАСЕЉА МОКРИН	Б - број: 2475	Печат и потпис:
НАЗИВ КАРТЕ:	ПЛАНИРАНО ГРАЂЕВИНСКО ПОДРУЧЈЕ СА ПОДЕЛОМ НА ФУНКЦИОНАЛНЕ ЗОНЕ		
ОДГОВОРНИ УРБАНИСТА:	ОЛИВЕРА СЕНКОВИЋ, дипл. инж. арх.		
УРБАНИСТА САРАДНИК:	ЗОРКА СЕНКОВИЋ, дипл. инж. арх.	Датум: 2014.	Бр. листа: 2.2.

ПЛАН ГЕНЕРАЛНЕ РЕГУЛАЦИЈЕ НАСЕЉА МОКРИН

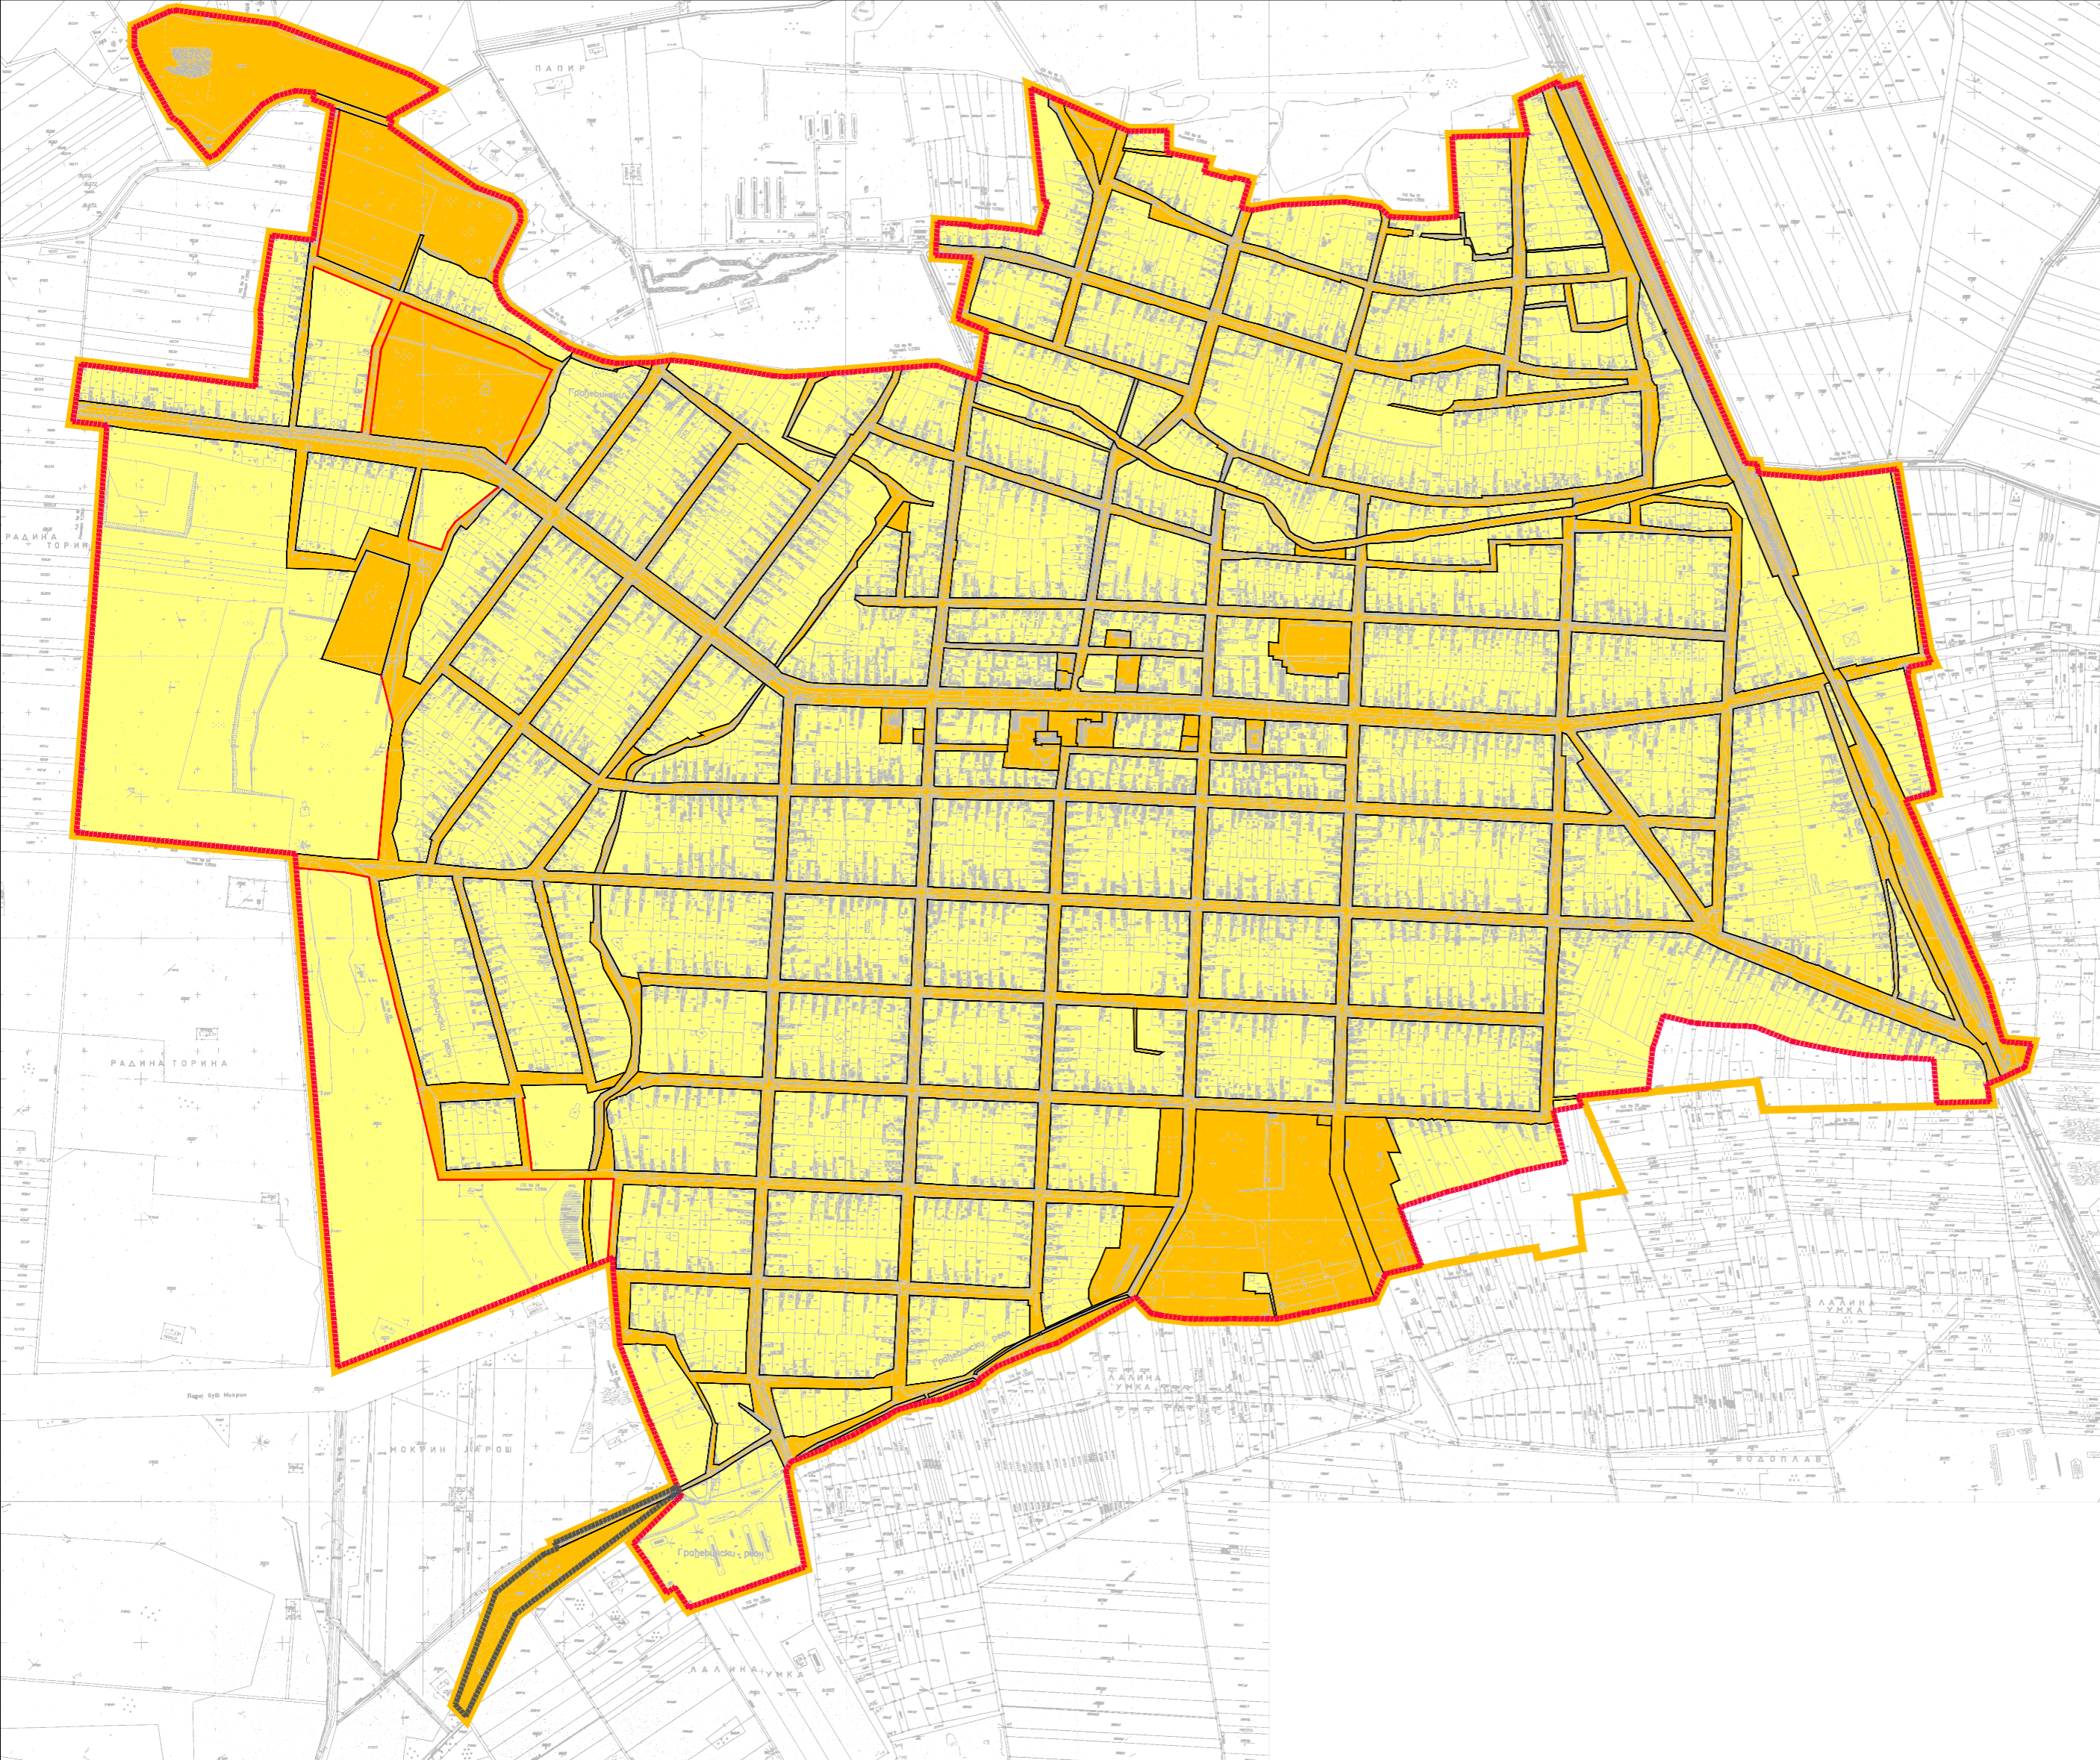
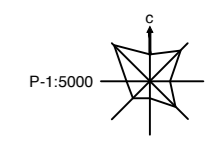


ПРЕДЛОГ ОДРЕЂИВАЊА ПОВРШИНА ЈАВНЕ НАМЕНЕ

- ПОВРШИНЕ ЈАВНЕ НАМЕНЕ
- ПОВРШИНЕ ОСТАЛЕ НАМЕНЕ
- ПОСТОЈЕЋЕ РЕГУЛАЦИОНЕ ЛИНИЈЕ
- ПЛАНИРАНЕ РЕГУЛАЦИОНЕ ЛИНИЈЕ
- ГРАНИЦА ГРАЂЕВИНСКОГ ЗЕМЉИШТА У ГРАЂЕВИНСКОМ ПОДРУЧЈУ НАСЕЉА
- ГРАНИЦА ГРАЂЕВИНСКОГ ЗЕМЉИШТА У ГРАЂЕВИНСКОМ ПОДРУЧЈУ ИЗВАН НАСЕЉА
- ГРАНИЦА ОБУХВАТА ПЛАНА

НОСИЛАЦ ИЗРАДЕ ПЛАНА:		ОПШТИНА: КИКИНДА	<small>Печат и потпис:</small>
ОБРАЂИВАЧ:		ЈП ЗАВОД ЗА УРБАНИЗАМ ВОЈВОДИНЕ НОВИ САД	<small>Печат и потпис:</small>
<small>ДИРЕКТОР:</small>	ВЛАДИМИР ЗЕЛЕНОВИЋ, дипл. инж. м.в.ш.		
<small>НАЗИВ ПЛАНА:</small>	ПЛАН ГЕНЕРАЛНЕ РЕГУЛАЦИЈЕ НАСЕЉА МОКРИН		<small>Е - број:</small> 2475
<small>НАЗИВ КАРТЕ:</small>	ПРЕДЛОГ ОДРЕЂИВАЊА ПОВРШИНА ЈАВНЕ НАМЕНЕ		<small>Печат и потпис:</small>
<small>ОДГОВОРНИ УРБАНИСТА:</small>	ОЛГЕРА СЕНКОВИЋ, дипл. инж. арх.		
<small>УРБАНИСТА САРАДНИК:</small>	ДЕЈАН ИГЊАКОВИЋ, дипл. инж. арх.		<small>Датум:</small> 2014. <small>Бр. листа:</small> 2.3.

ПЛАН ГЕНЕРАЛНЕ РЕГУЛАЦИЈЕ НАСЕЉА МОКРИН

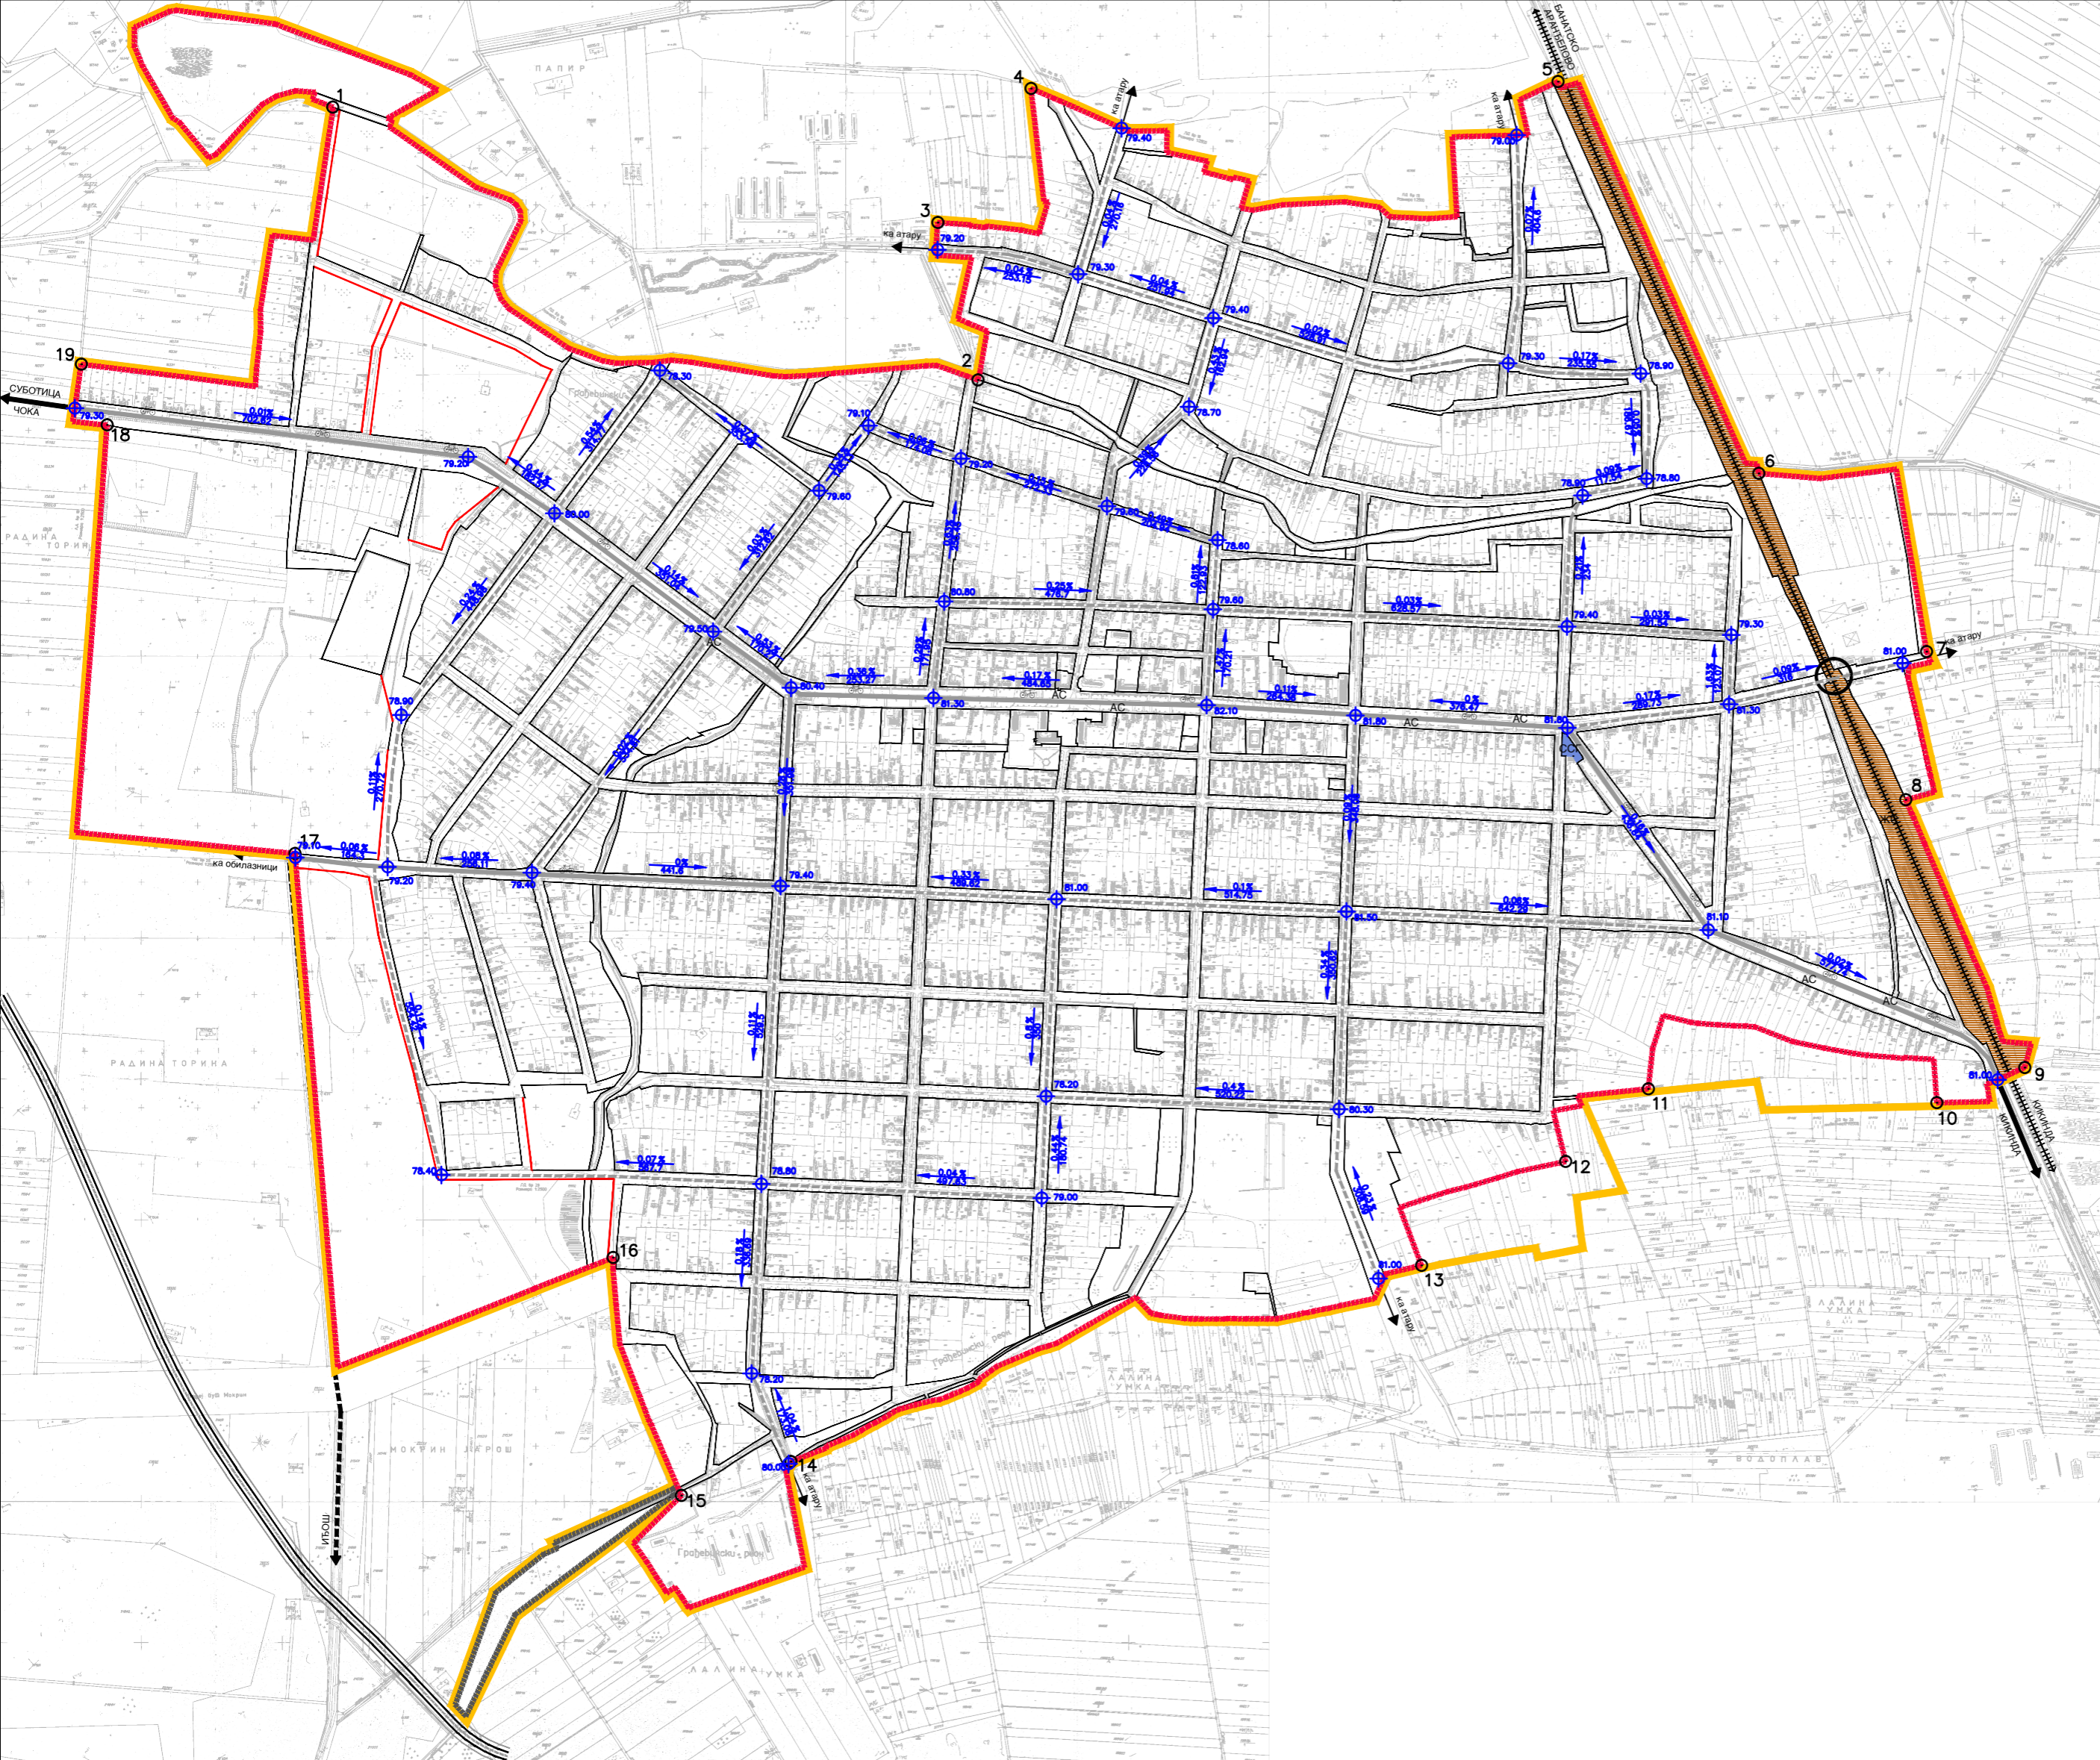
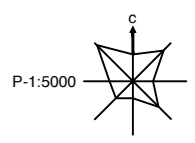


САОБРАЋАЈНА ИНФРАСТРУКТУРА, РЕГУЛАЦИЈА И НИВЕЛАЦИЈА

- САОБРАЋАЈНА ИНФРАСТРУКТУРА**
- ДРЖАВНИ ПУТ IIа РЕДА БР. 104
 - ОБИЛАЗНИЦА ДРЖАВНОГ ПУТА - ПЛАНИРАНА
 - ОПШТИНСКИ ПУТ - ПЛАНИРАНИ
 - НАСЕЉСКЕ САОБРАЋАЈНИЦЕ
 - ГЛАВНА НАСЕЉСКА САОБРАЋАЈНИЦА
 - БИЦИКЛИСТИЧКЕ СТАЗЕ
 - САБИРНЕ НАСЕЉСКЕ САОБРАЋАЈНИЦЕ
 - ПРИСТУПНЕ НАСЕЉСКЕ САОБРАЋАЈНИЦЕ
 - ЛОКАЛНА ЖЕЛЕЗНИЧКА ПРУГА
 - ЖЕЛЕЗНИЧКО ПОДРУЧЈЕ
 - ЖС ЖЕЛЕЗНИЧКА СТАНИЦА
 - ПРУЖНИ ПРЕЛАЗ У НИВОУ
 - САОБРАЋАЈНИ ТЕРМИНАЛ - СТАНИЦА ЗА СНАБДЕВАЊЕ ГОРИВИМА
 - АУТОБУСКО СТАЈАЛИШТЕ
 - ПРИСТУПНИ ПУТ
- РЕГУЛАЦИЈА И НИВЕЛАЦИЈА**
- ПОСТОЈЕЋЕ РЕГУЛАЦИОНЕ ЛИНИЈЕ
 - ПЛАНИРАНЕ РЕГУЛАЦИОНЕ ЛИНИЈЕ
 - КОТА ПРЕЛОМА НИВЕЛЕТЕ ОСОВИНЕ САОБРАЋАЈНИЦЕ
 - НАГИБ НИВЕЛЕТЕ ОСОВИНЕ САОБРАЋАЈНИЦЕ
 - ГРАНИЦА ГРАЂЕВИНСКОГ ЗЕМЉИШТА У ГРАЂЕВИНСКОМ ПОДРУЧЈУ НАСЕЉА СА ТАЧКАМА ОПИСА
 - ГРАНИЦА ГРАЂЕВИНСКОГ ЗЕМЉИШТА У ГРАЂЕВИНСКОМ ПОДРУЧЈУ ИЗВАН НАСЕЉА
 - ГРАНИЦА ОБУХВАТА ПЛАНА

НОСИЛАЦ ИЗРАДЕ ПЛАНА:		ОПШТИНА: КИКИНДА	Генерал и потпис:
		ОБРАЗЛОЖЕНО ЛИЦЕ:	
ОБРАЗЛОВАЧ:		ЈП ЗАВОД ЗА УРБАНИЗАМ ВОЈВОДИНЕ НОВИ САД	Генерал и потпис:
		ДИРЕКТОР: ВЛАДИМИР ЗЕЛЕНОВИЋ дипл. инж. м.в.ш.	
НАЗИВ ПЛАНА:	ПЛАН ГЕНЕРАЛНЕ РЕГУЛАЦИЈЕ НАСЕЉА МОКРИН		Б - број: 2475
НАЗИВ КАРТЕ:	САОБРАЋАЈНА ИНФРАСТРУКТУРА, РЕГУЛАЦИЈА И НИВЕЛАЦИЈА		Генерал и потпис:
ОДГОВОРНИ УРБАНИСТА:	ОЛИВЕРА СЕНКОВИЋ, дипл. инж. арх.		
УРБАНИСТА САРАДНИК:	ДАЈИБОС ЈУРЈА, дипл. инж. град.		Датум: 2014. Бр. листа: 2/4.

ПЛАН ГЕНЕРАЛНЕ РЕГУЛАЦИЈЕ НАСЕЉА МОКРИН

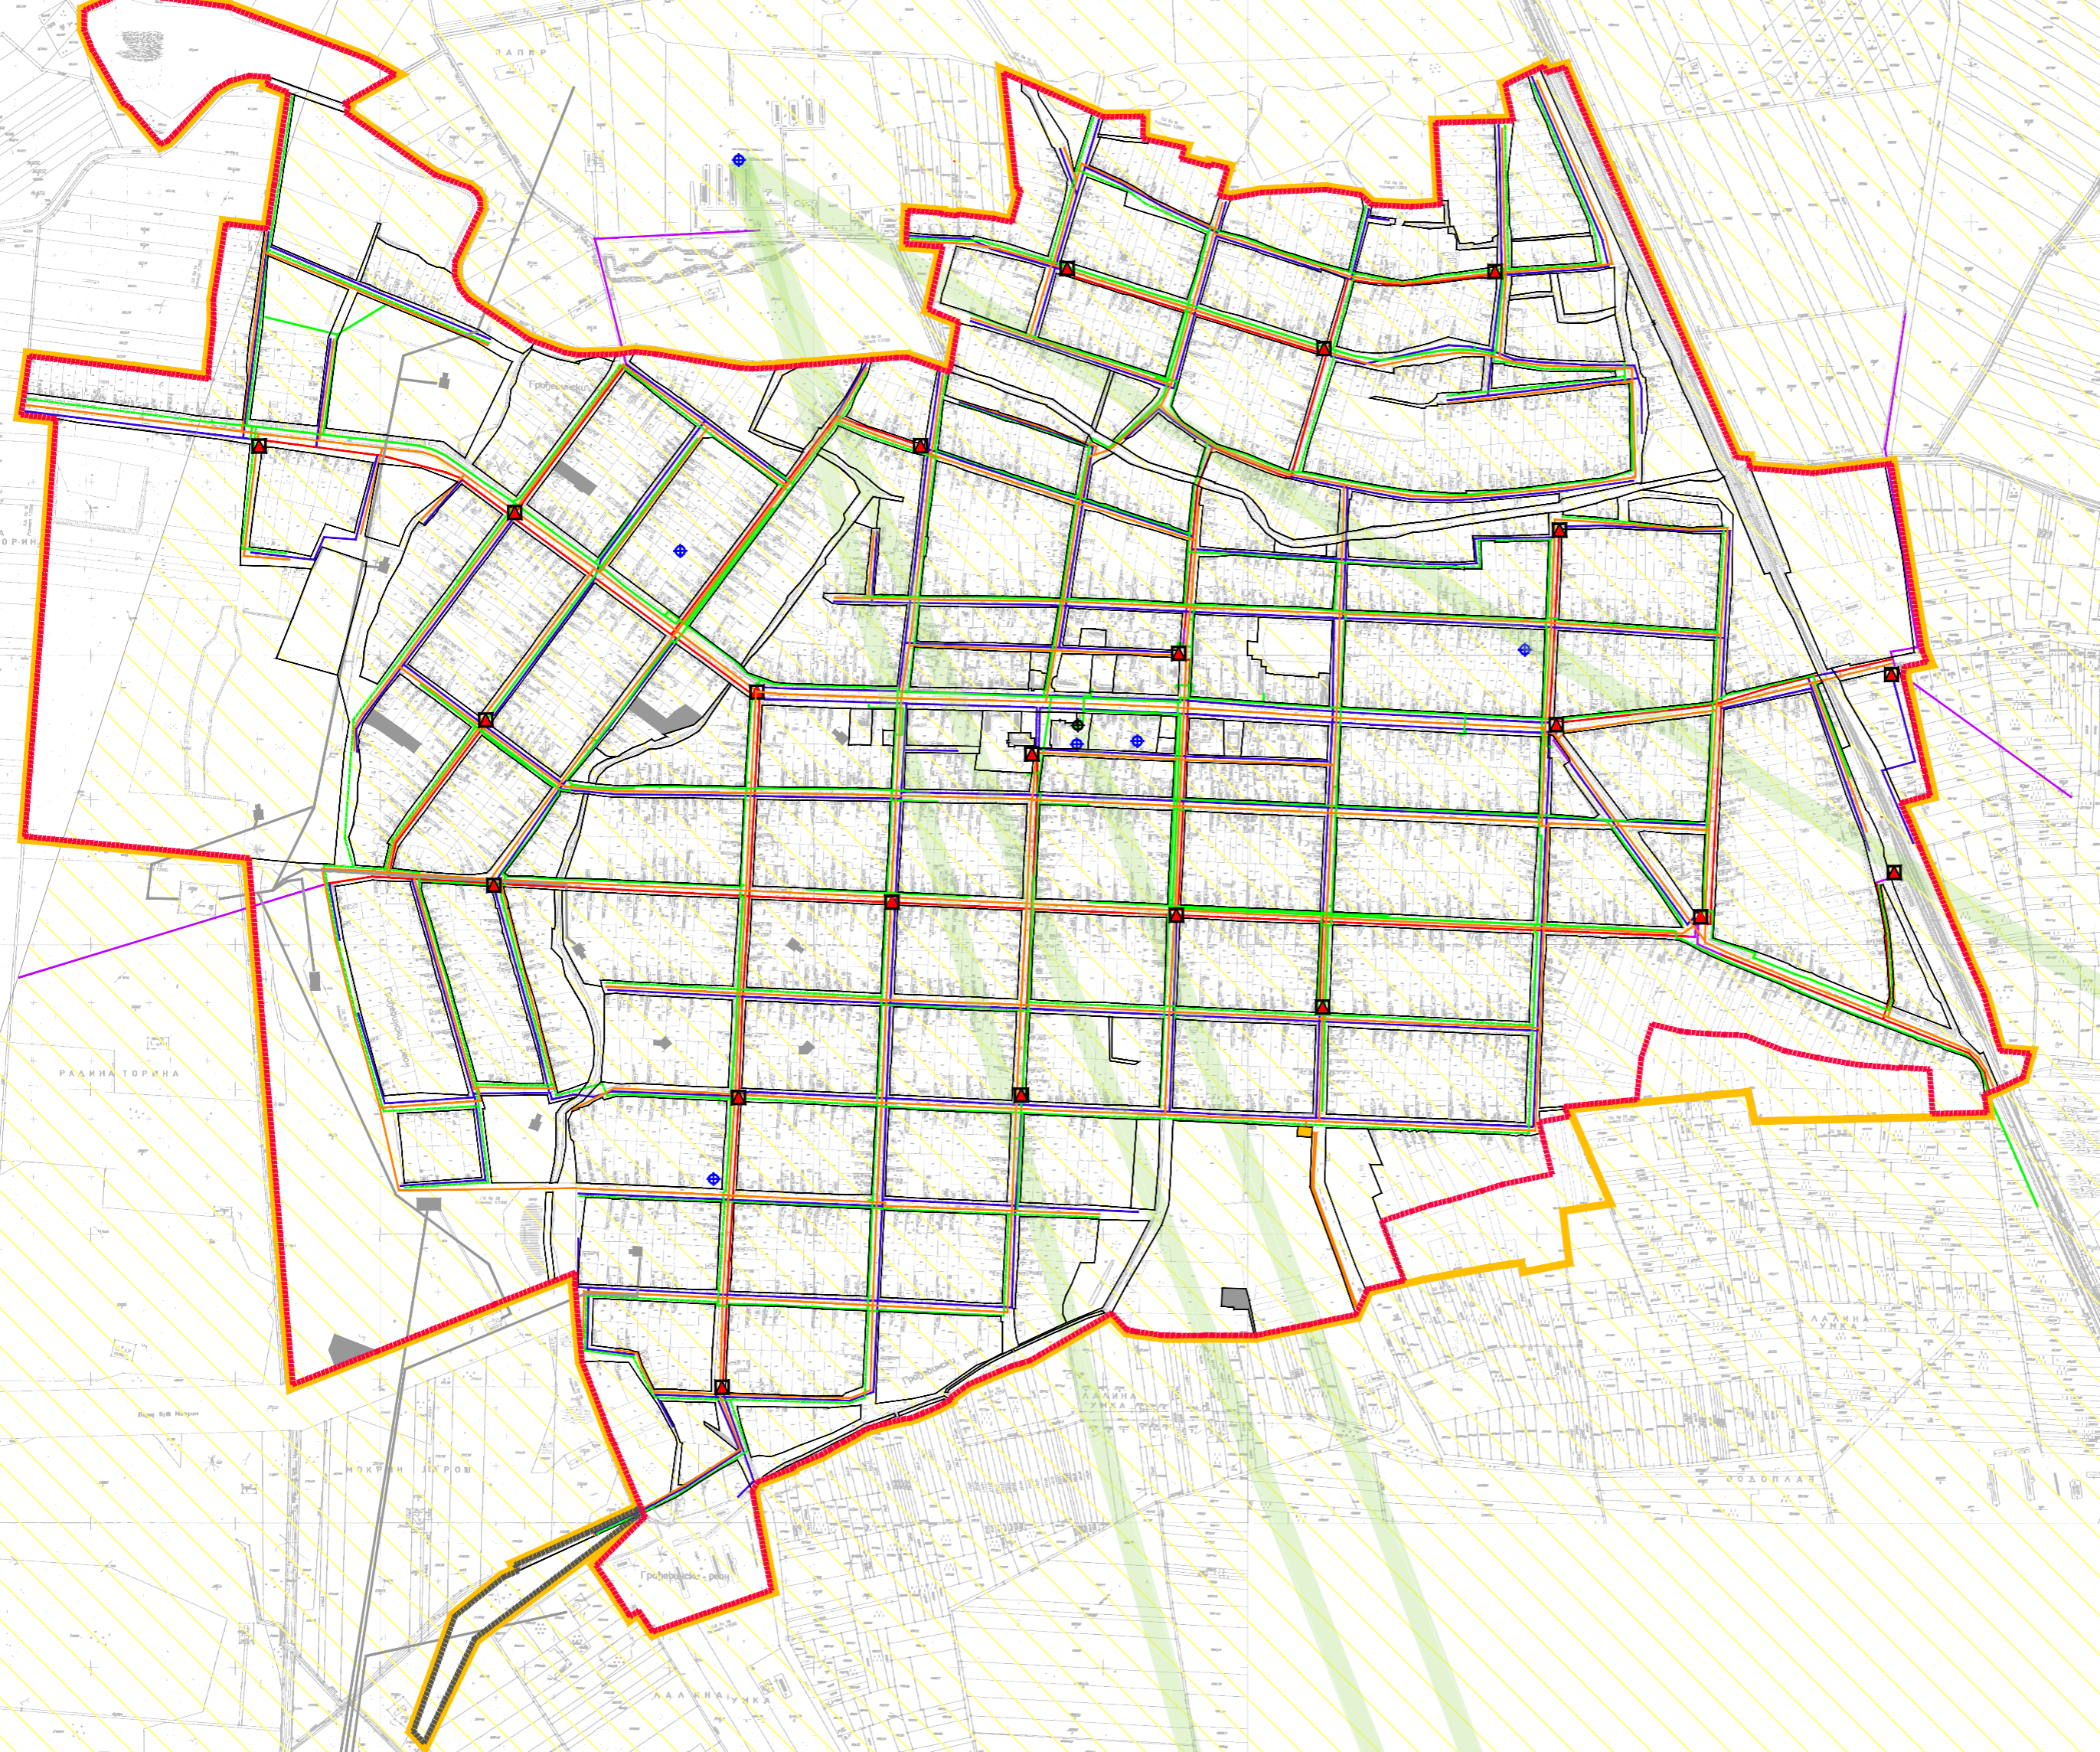
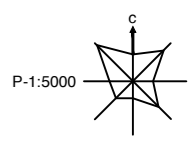


ЕЛЕКТРОЕНЕРГЕТСКА, ЕЛЕКТРОНСКА КОМУНИКАЦИОНА И ТЕРМОЕНЕРГЕТСКА ИНФРАСТРУКТУРА

- ЕЛЕКТРОЕНЕРГЕТСКА ИНФРАСТРУКТУРА**
- ТС 20/0.4 kV
 - МЕШОВИТИ (20 kV И 0.4 kV) ВОД
 - 20 (10) kV ВОД
 - 20 kV КАБЛ
 - 0.4 kV ВОД
 - 0.4 kV КАБЛ
- ЕЛЕКТРОНСКА КОМУНИКАЦИОНА ИНФРАСТРУКТУРА**
- ПТТ
 - ПОСТОЈЕЋА ЕК ПРИСТУПНА МРЕЖА
 - ПЛАНИРАНА ЕК МРЕЖА
 - ПРЕФЕРЕНТНЕ ЛОКАЦИЈЕ РБС-а
 - РР КОРИДОР
- ТЕРМОЕНЕРГЕТСКА ИНФРАСТРУКТУРА**
- ГМРС
 - ДОВОДНИ ГАСОВОД ВИСОКОГ ПРИТИСКА
 - ДИСТРИБУТИВНА ГАСНА МРЕЖА
 - ЕКСПЛОАТАЦИОНЕ БУШОТИНЕ НАФТЕ И ГАСА
 - БУШОТИНСКИ НАФТОВОД
 - ЕКСПЛОАТИОНО ПОЉЕ НАФТЕ И ГАСА ("МОКРИН ШКРИЉЦИ" И "МОКРИН I И II")
 - ГРАНИЦА ГРАЂЕВИНСКОГ ЗЕМЉИШТА У ГРАЂЕВИНСКОМ ПОДРУЧЈУ НАСЕЉА
 - ГРАНИЦА ГРАЂЕВИНСКОГ ЗЕМЉИШТА У ГРАЂЕВИНСКОМ ПОДРУЧЈУ ИЗВАН НАСЕЉА
 - ГРАНИЦА ОБУХВАТА ПЛАНА

НОСИЛАЦ ИЗРАДЕ ПЛАНА:		ОПШТИЦА: ОБРАЂЕНО ЛИЦЕ:	КИКИНДА	Печат и потпис:
ОБРАЂИВАЧ:		ДИРЕКТОР:	ЈП ЗАВОД ЗА УРБАНИЗАМ ВОЈВОДИНЕ НОВИ САД	Печат и потпис:
НАЗИВ ПЛАНА:	ПЛАН ГЕНЕРАЛНЕ РЕГУЛАЦИЈЕ НАСЕЉА МОКРИН	Б. број:	2475	Печат и потпис:
НАЗИВ КАРТЕ:	ЕЛЕКТРОЕНЕРГЕТСКА, ЕЛЕКТРОНСКА КОМУНИКАЦИОНА И ТЕРМОЕНЕРГЕТСКА ИНФРАСТРУКТУРА	УРБАНИСТА САРАДНИК:	ОЛИВЕРА СЕНКОВИЋ, дипл. инж. арх.	Печат и потпис:
УРБАНИСТА САРАДНИК:	ОЛИВЕРА СЕНКОВИЋ, дипл. инж. арх.	УРБАНИСТА САРАДНИК:	ВОЈИМIR ЖИВКОVIЋ, дипл. инж. арх.	Датум: 2014. Бр. листа: 2/6.

ПЛАН ГЕНЕРАЛНЕ РЕГУЛАЦИЈЕ НАСЕЉА МОКРИН

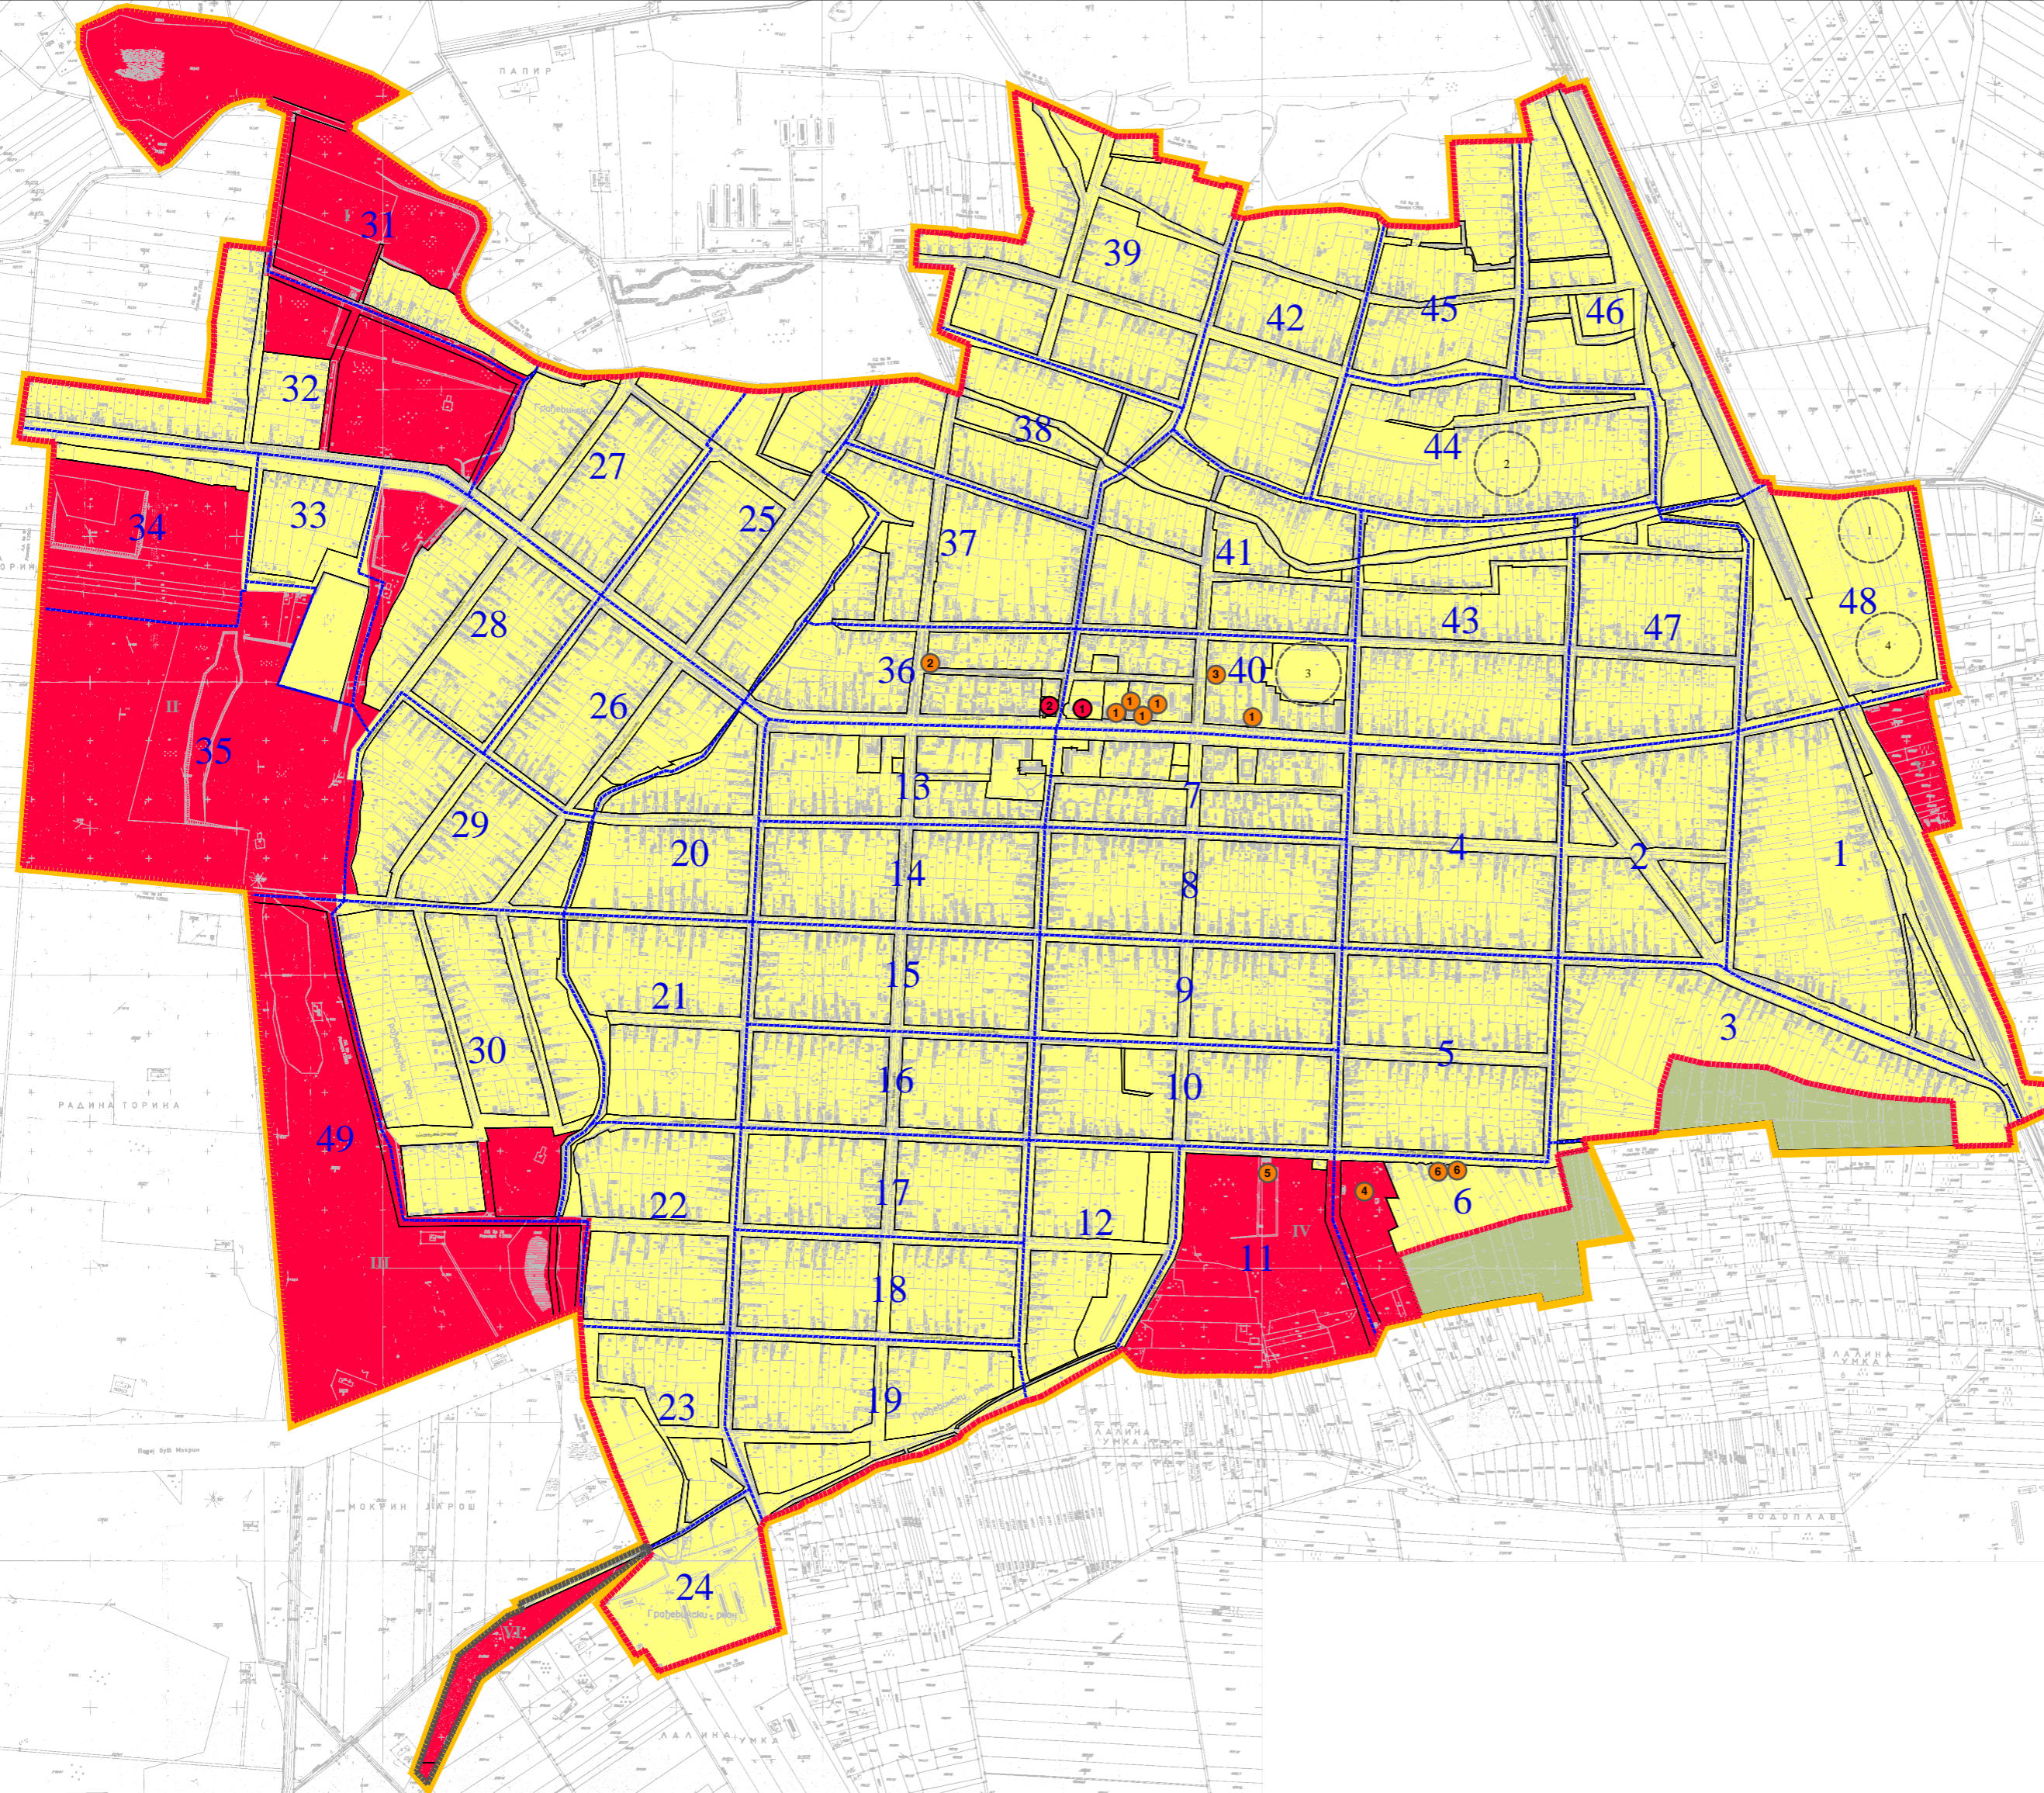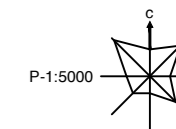

ЗАШТИТА НЕПОКРЕТНИХ КУЛТУРНИХ ДОБАРА И ПРЕДЛОГ ЦЕЛИНА ЗА ДАЉУ УРБАНИСТИЧКУ РАЗРАДУ

ЗАШТИТА НЕПОКРЕТНИХ КУЛТУРНИХ ДОБАРА

- НЕПОКРЕТНА КУЛТУРНА ДОБРА - СПОМЕНИЦИ КУЛТУРЕ
- 1 СРПСКА ПРАВОСЛАВНА ЦРКВА СВЕТОГ АРХАНГЕЛА МИХАИЛА
- 2 СТАРА ОПШТИНСКА ЗГРАДА
- ДОБРА КОЈА УЖИВАЈУ ПРЕДХОДНУ ЗАШТИТУ
- 1 КУЋЕ У УЛИЦИ СВЕТОГ САВЕ
- 2 РОДНА КУЋА МИРОСЛАВА АНТИЋА
- 3 МЛИН
- 4 КАТОЛИЧКО ГРОБЉЕ
- 5 ПРАВОСЛАВНО ГРОБЉЕ
- 6 ПОРОДИЧНЕ КУЋЕ У УЛИЦИ ИГЕ ДОБРОСАВЉЕВА
- АРХЕОЛОШКА НАЛАЗИШТА
- 1 ЛАНИНА ХУМКА - ХЕГЕДИШЕВ ВИНОГРАД - НАСЕЉЕ - СТАРЧЕВО, ВИНЧА ТОРДОШ, БАДЕН, РАНА БРОНЗА
- 2 ЂУКОШИН КАНАЛ, РАНО БРОНЗАНО ДОБА
- 3 ФУДБАЛСКО ИГРАЛИШТЕ ФК "ДЕЛИЈА"
- 4 ПРОСИНЕ - ГРЕГОРИЋЕВА ЦИГЛАНА

СПРОВОЂЕЊЕ ПЛАНА

- СПРОВОЂЕЊЕ НА ОСНОВУ ПЛАНА ДЕТАЉНЕ РЕГУЛАЦИЈЕ (I, II, III, IV, V, VI)
- СПРОВОЂЕЊЕ НА ОСНОВУ ПЛАНА ГЕНЕРАЛНЕ РЕГУЛАЦИЈЕ
- СПРОВОЂЕЊЕ НА ОСНОВУ ПРОСТОРНОГ ПЛАНА ОПШТИНЕ

- 1 - 49 БРОЈЕВИ БЛОКОВА
- ГРАНИЦЕ БЛОКОВА
- ГРАНИЦА ГРАЂЕВИНСКОГ ЗЕМЉИШТА У ГРАЂЕВИНСКОМ ПОДРУЧЈУ НАСЕЉА
- ГРАНИЦА ГРАЂЕВИНСКОГ ЗЕМЉИШТА У ГРАЂЕВИНСКОМ ПОДРУЧЈУ ИЗВАН НАСЕЉА
- ГРАНИЦА ОБУХВАТА ПЛАНА

НОСИЛАЦ ИЗРАДЕ ПЛАНА:		ОПШТИНА: КИКИНДА	Печат и потпис:
ОБРАЂИВАЧ:		ОБРАЂИВАЧЕНО ЛИЦЕ: ЈП ЗАВОД ЗА УРБАНИЗАМ ВОЈВОДИНЕ НОВИ САД	Печат и потпис:
ДИРЕКТОР:		ДИРЕКТОР: ВЛАДИМИР ЗЕЛЕНОВИЋ дипл. инж. м.в.ш.	
НАЗИВ ПЛАНА:	ПЛАН ГЕНЕРАЛНЕ РЕГУЛАЦИЈЕ НАСЕЉА МОКРИН	Б - Број: 2475	Печат и потпис:
НАЗИВ КАРТЕ:	ЗАШТИТА НЕПОКРЕТНИХ КУЛТУРНИХ ДОБАРА И ПРЕДЛОГ ЦЕЛИНА ЗА ДАЉУ УРБАНИСТИЧКУ РАЗРАДУ		
ОДГОВОРНИ УРБАНИСТА:	ОЛИВЕРА СЕНКОВИЋ, дипл. инж. арх.		
УРБАНИСТА САРАДНИК:	ЗОРКА БОСАНЉАК, дипл. инж. арх. БОЈАН ИВАНЉИЋ, дипл. инж. арх.	Датум: 2014.	Бр. листа: 27.